


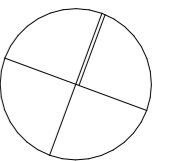
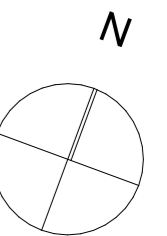



N

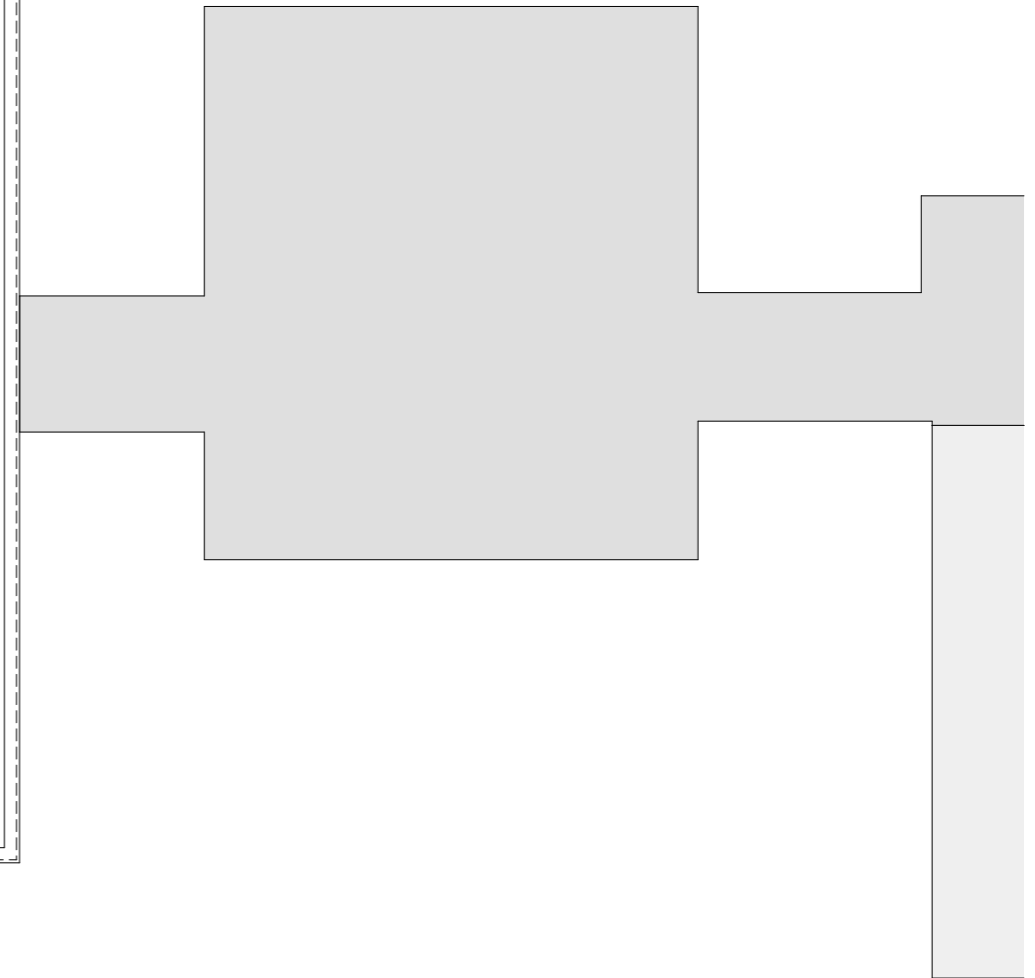

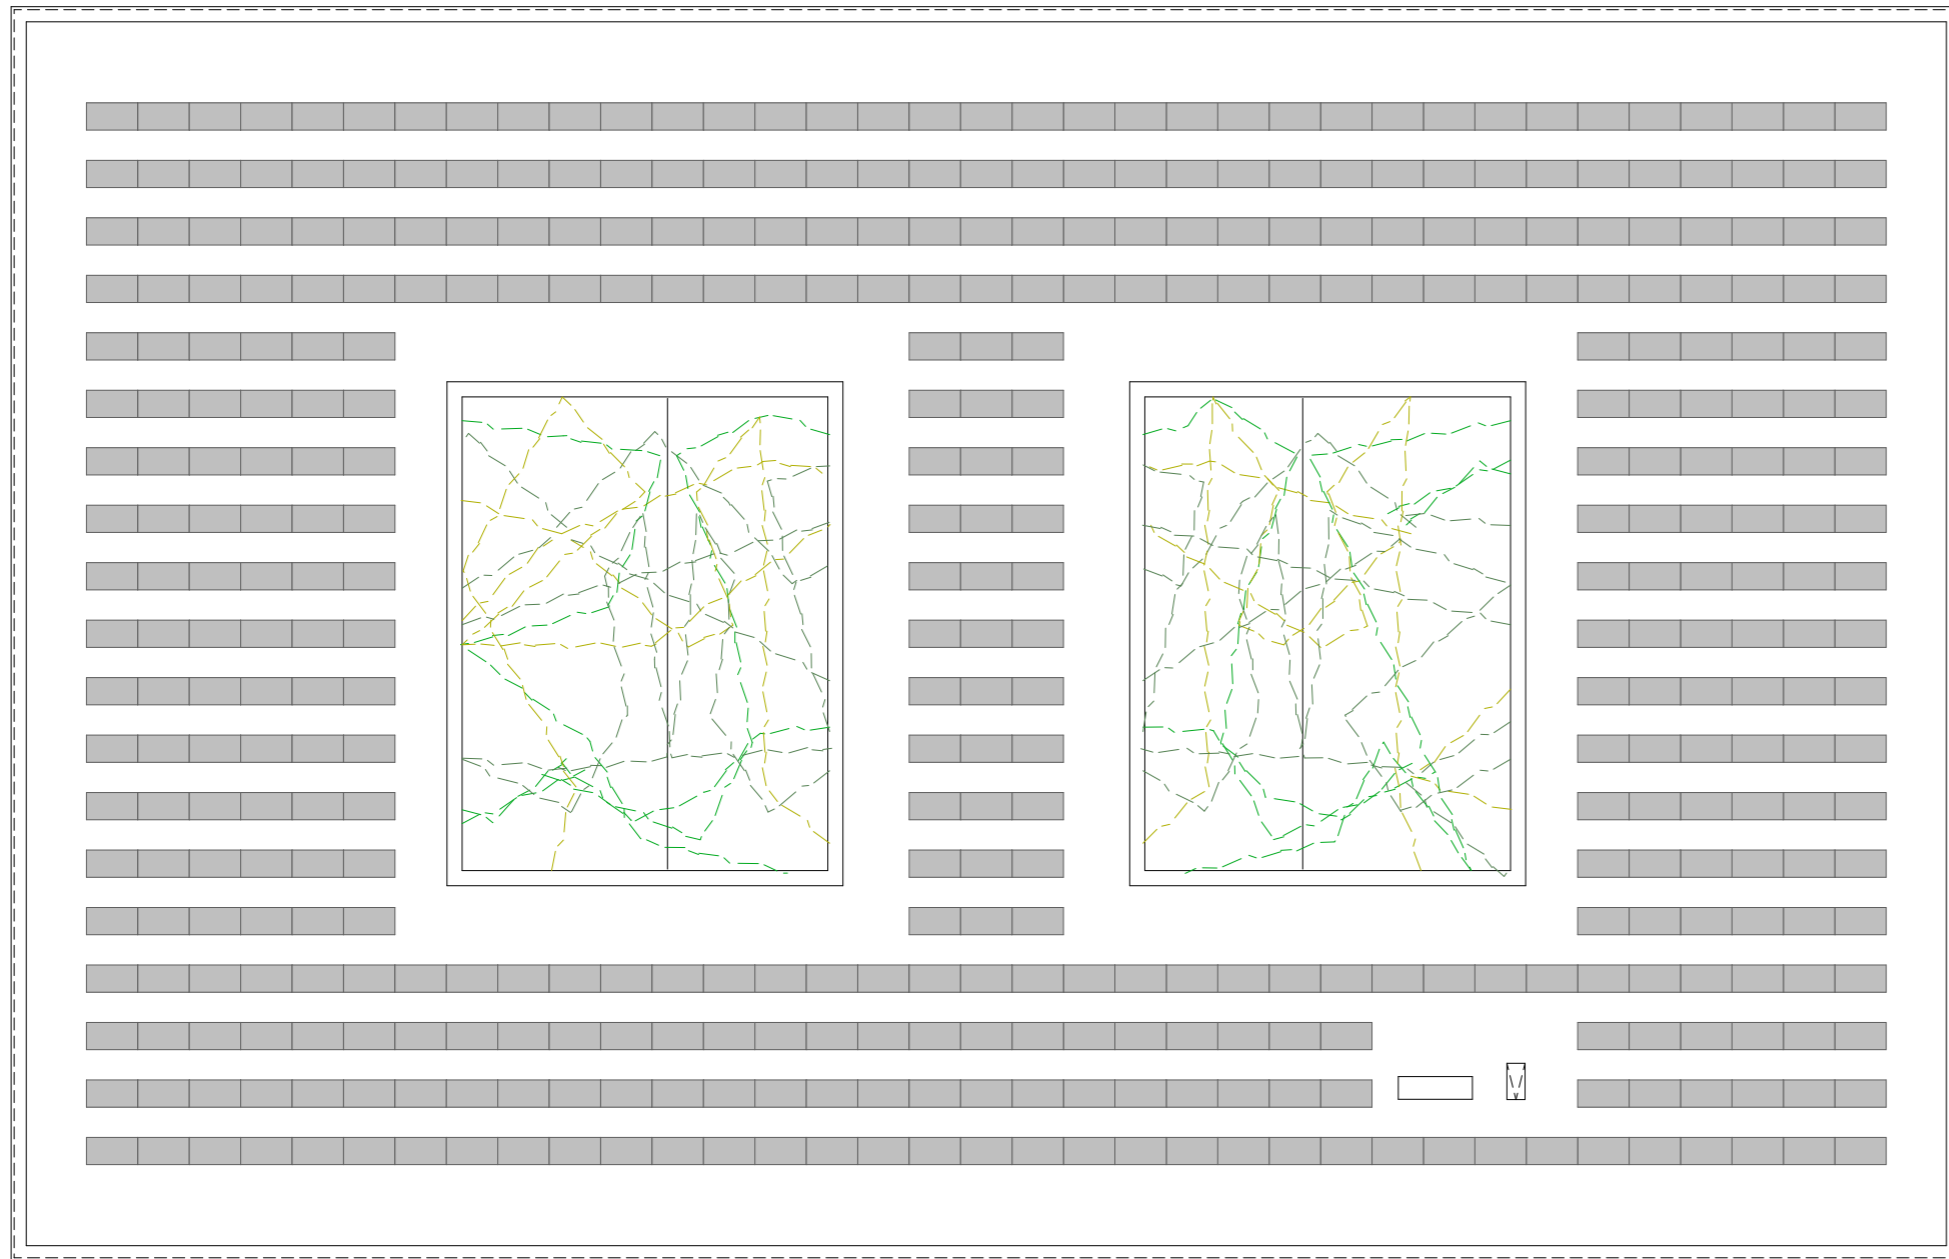


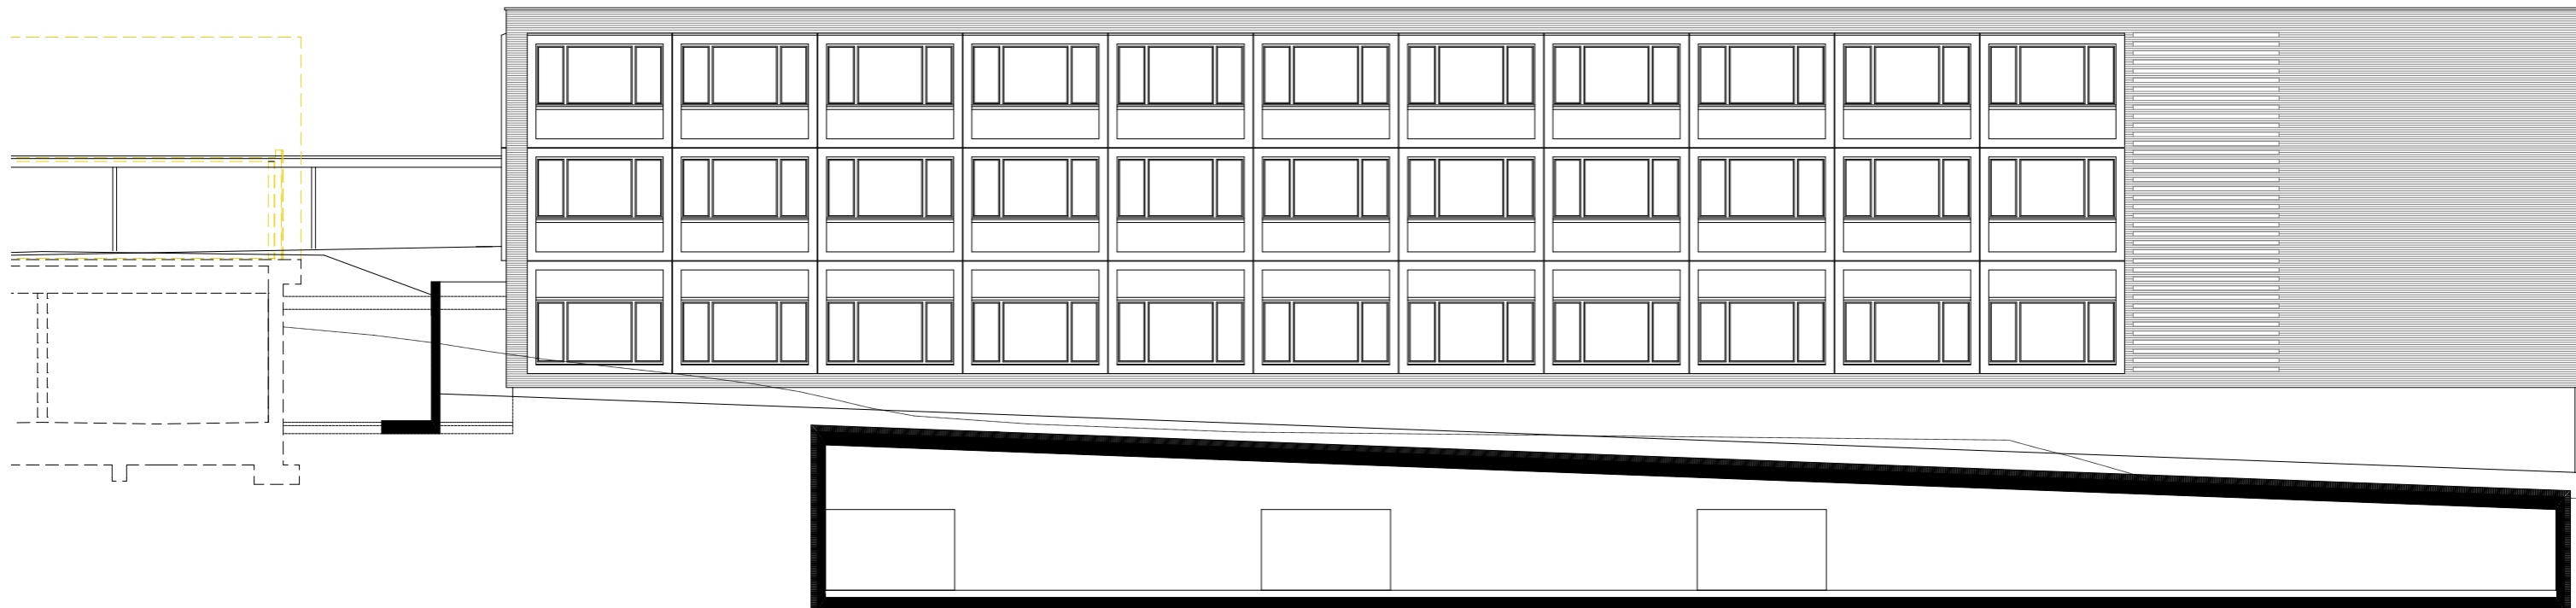


FASSADE NORD

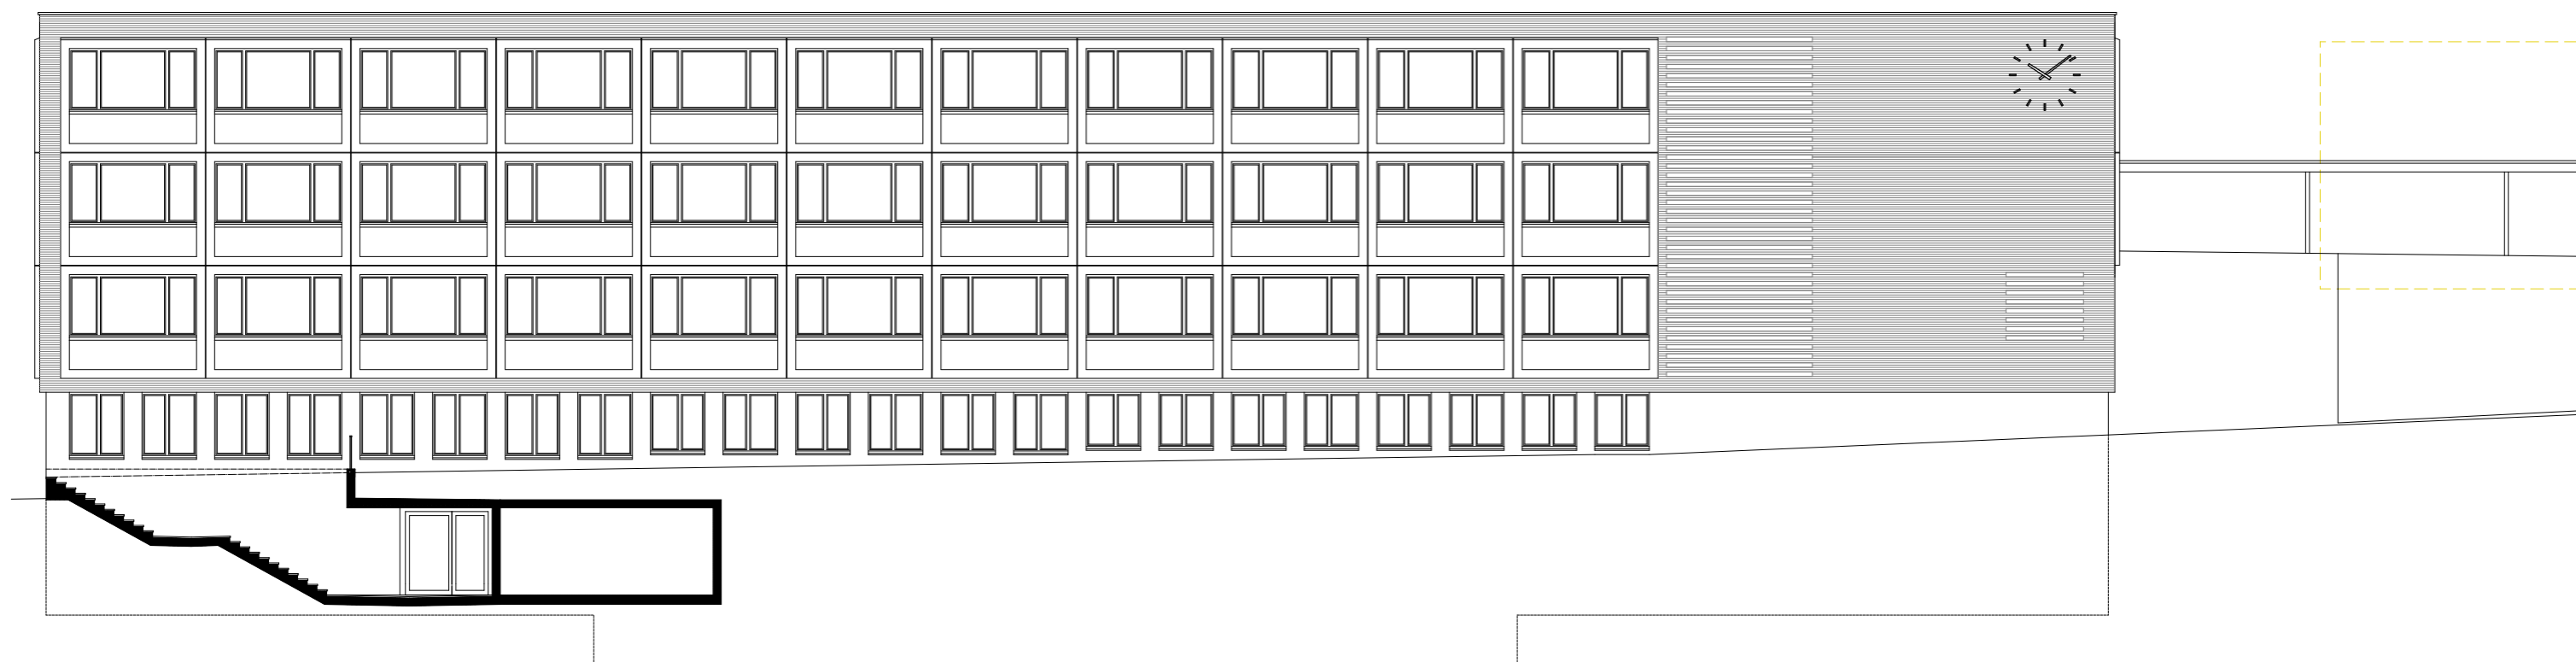

FASSADE SÜD

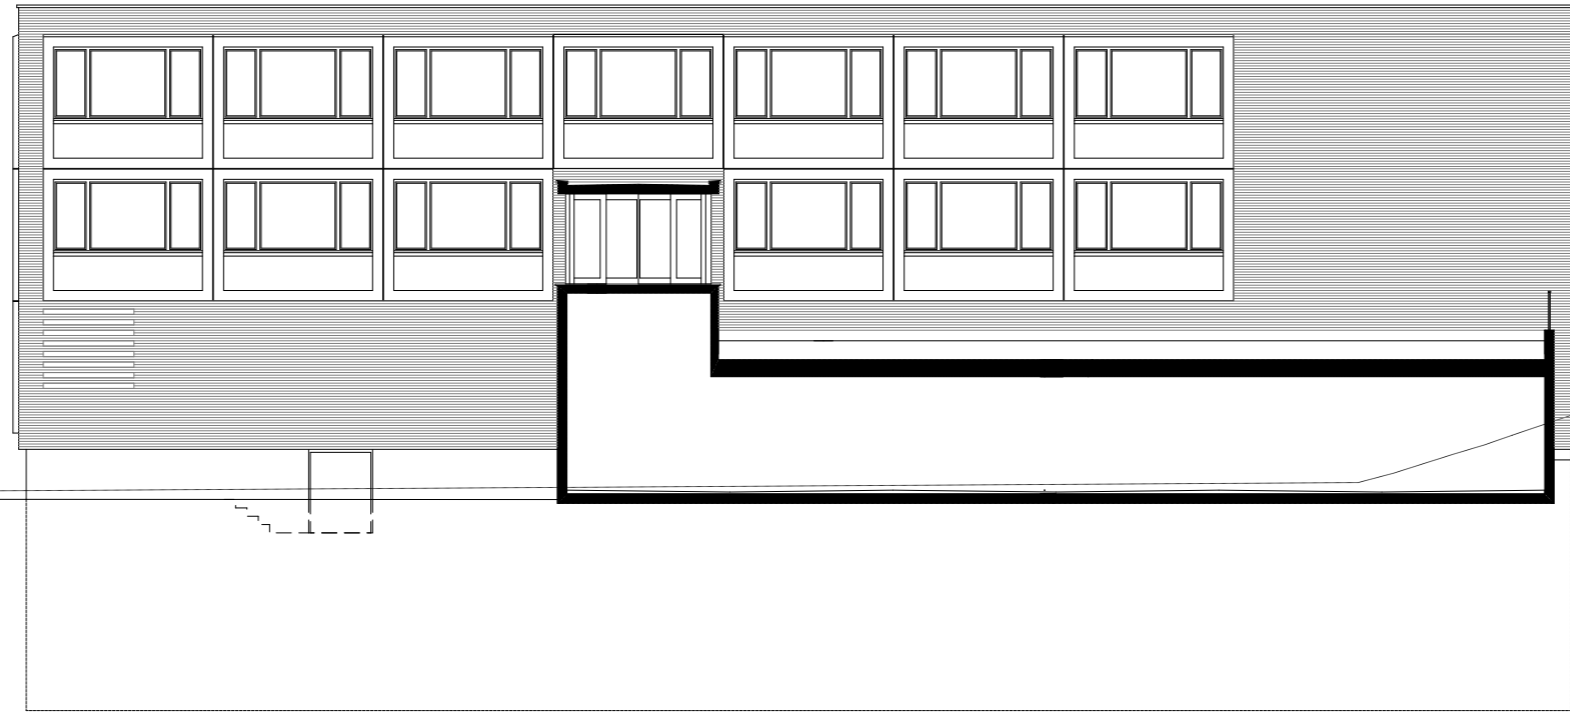

FASSADE OST

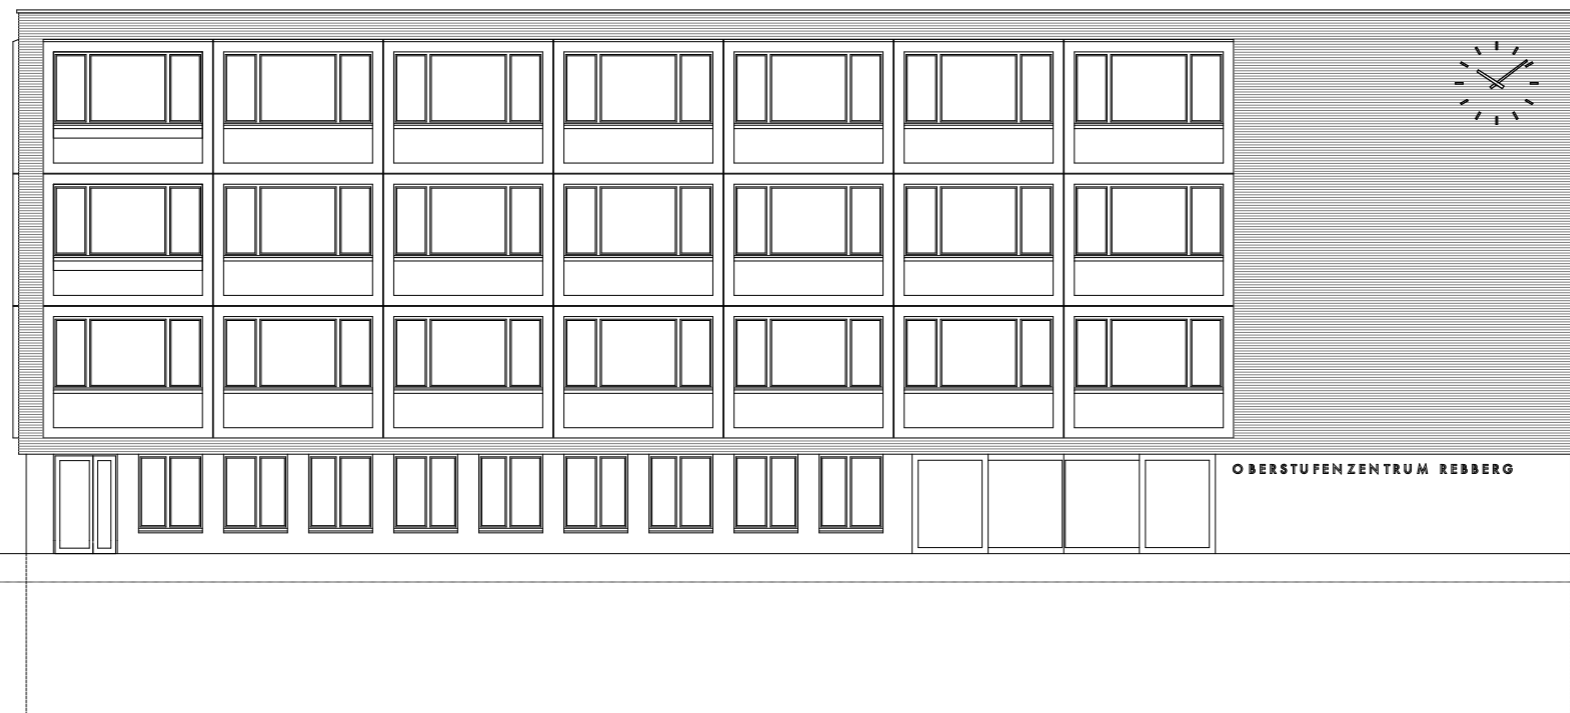

FASSADE WEST