

# Obere Mühlemattstrasse: Nutzungskonzept

**Bachzugang**



Bachzugang mit Sitzgelegenheit, Zaun mit Tor

**Kunst / Farbelement**



Gemeinsame Erstellung zusammen mit dem Quartier und lokalen Institutionen

**10 öffentliche Parkplätze**



Bewirtschaftung mittels Parkuhr

**Naturnahe Bepflanzung**




Vielseitige Grünfläche situativ mit Stauden, Blumenwiese und bespielbaren Ökoelementen


**Generationengerechte Sitzgelegenheiten**



Situativ entlang der Strasse angeordnet

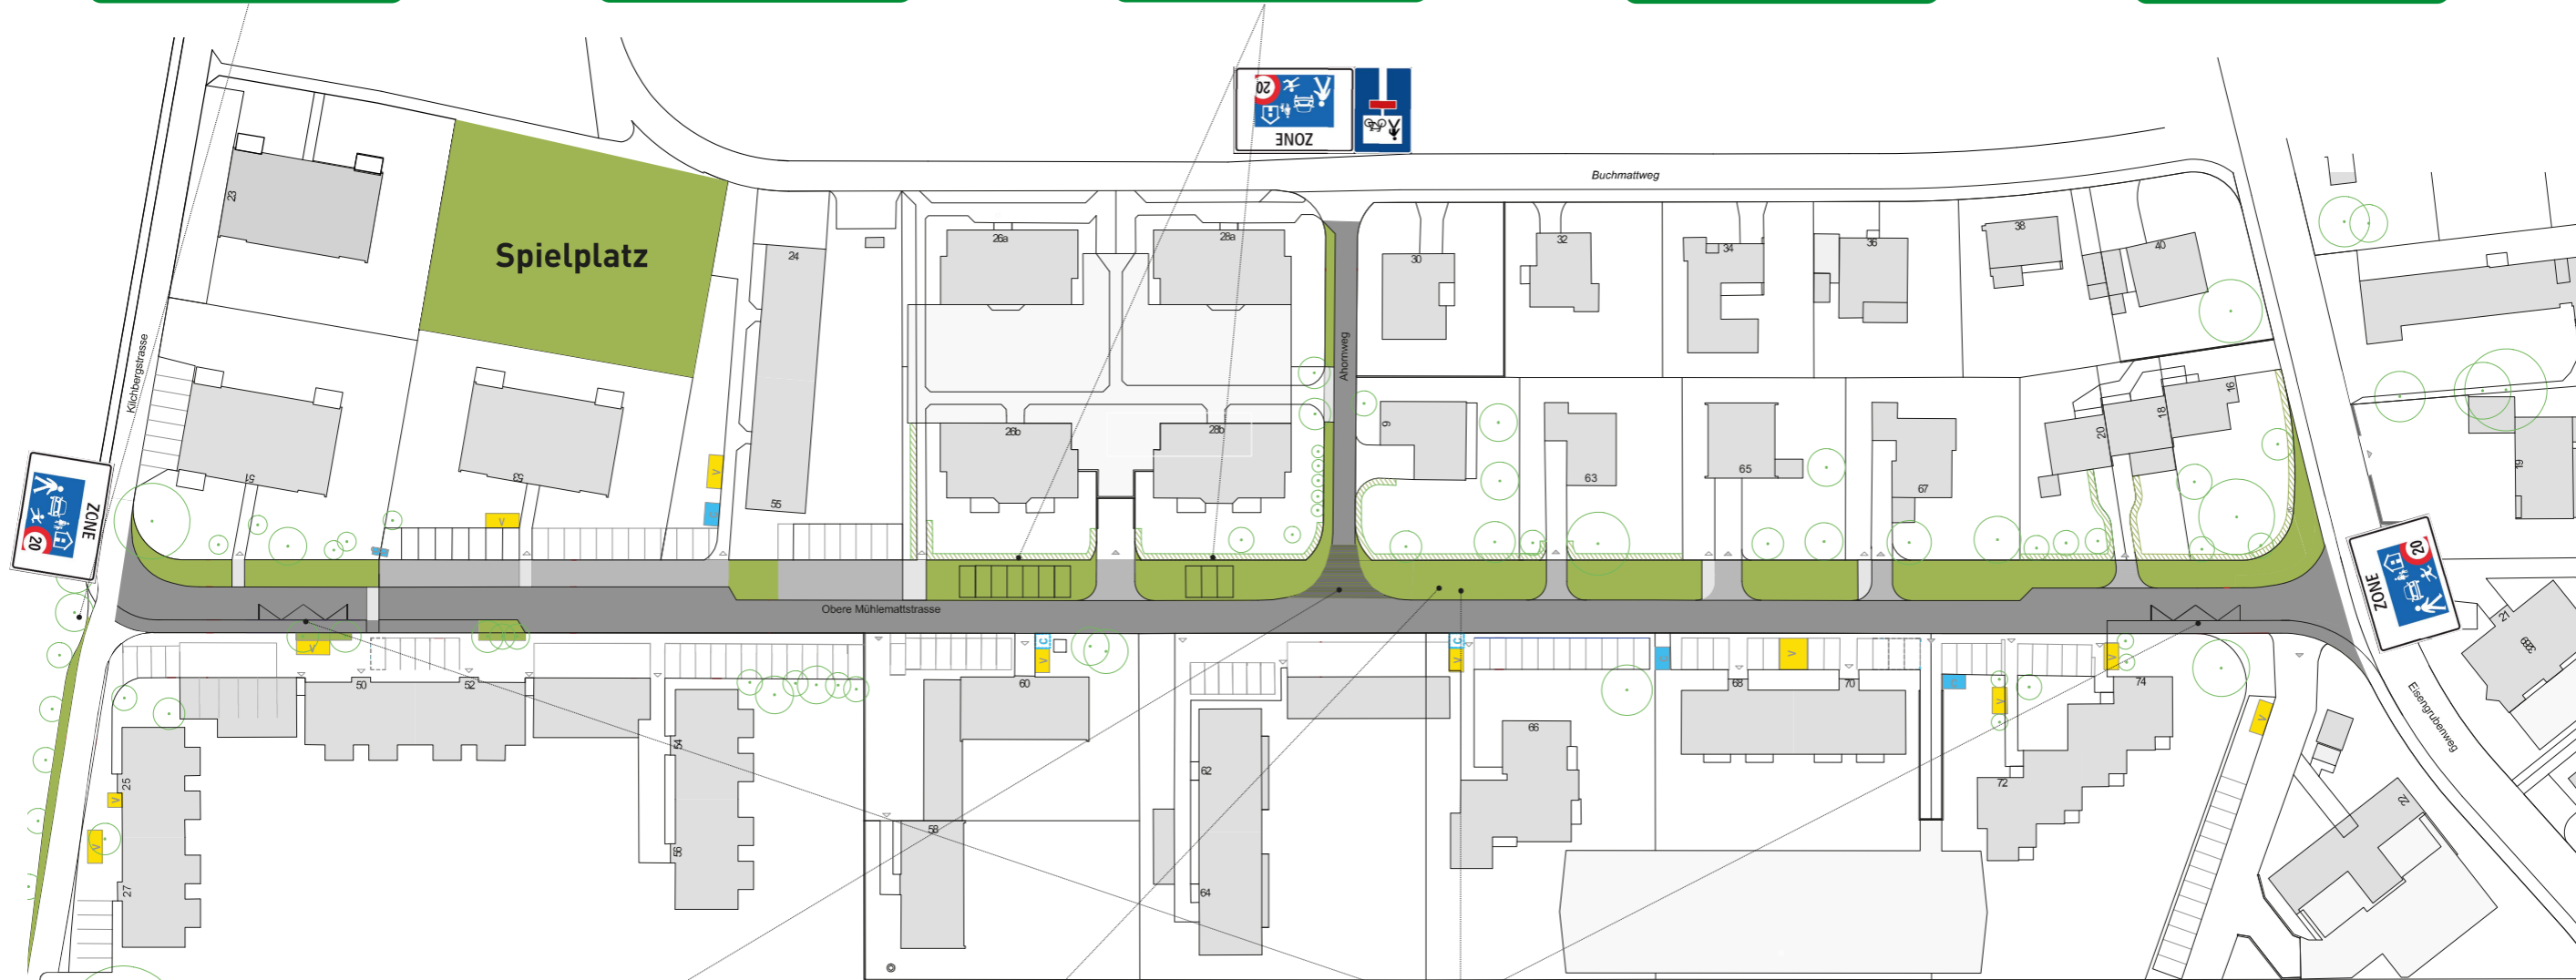

**Grosskronige Laubbäume entlang der Strasse**



**Quartierplatz**



Einladender, mehrfach nutzbarer Platz mit Sitzgelegenheiten, z.B. für Quartieranlässe

**Temporäre Wasserfläche**



Max. Wasserpegel 18 cm, bei Trockenperioden leer

**Behindertengerechte Bushaltestelle mit überdachter Sitzgelegenheit**



**Kindererlebnisweg mit Wasserelement**



Verschiedene Naturelemente formen einen Erlebnisweg

**Pétanque**



Patenschaft durch Quartierbewohner

