KANTON AARGAU

DEPARTEMENT
BAU, VERKEHR UND UMWELT
Abteilung Landschaft und Gewässer

Gemeinde Zofingen
Gemeinde Strengelbach

Hochwasserschutz Zofingen / Strengelbach

Wigger Km 3.977 - 4.55
Abschnitt Bleiche/Reutermatten

Situation

Bauprojekt

ÜBERSICHTSPLAN

CAD-SYSTEM: Cadwork Version: 24.0	VERTRETER BAUHERRSCHAFT: Abteilung Landschaft und Gewässer
PLANFORMAT: 189 x 30 MASSSTAB: 1: 500	PLANNUMMER: KLG -
PLANNUMMER: PROJEKTVERFASSER: 5341.1500 - 03 C	Bauherrschaft: 2.15.00

PROJEKTVERFASSER:

gruner

Gruner Stähelin AG
Wiesenstrasse 8, CH-8952 Schlieren
Telefon +41 44 806 77 77
Fax +41 44 806 47 10
info@gruner.ch
www.gruner.ch

INDEX	DATUM	GEZ.	KONTR.
-	31.05.2013	VVE.ACB	SPA.NAA
A	21.06.2013	VVE.CAC	SPA.NAA
B	22.12.2017	BMA	SPA.NAA
C	22.01.2018	HMK	SPA.NAA

J:\5341\500_Zofingen_Strengelbach_Wigger\s_500.0d

Legende Leitungskataster

best. Werkleitungen

Kanalisation und Wasser in der Gemeinde Strengelbach nicht verifiziert

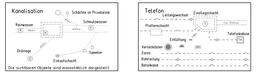

Zugehörige Pläne: Querprofile 5341.1500 - 12, -13, Längenprofil 5341.1500 - 21

Legende:

	bestehend	projektiert
Lage der Querprofile mit Angabe GEWISS - km	6.611	
Gemeindegrenze		
Bauzone		
Grundwasserschutzzone		
Zaun		
Wald / Uferbestockung / Bepflanzung		
Wasserflächen (Mittelwasser)		
Niederwasserrinne		
Sohlanhebung		
Sohlabsenkung		
Hartverbau (Buhne/Blockschwelle), verdeckt		
Böschungen mit Initialbepflanzung		
Neuer Weg		
Fahrspur für Unterhalt / Schotterrasen		
Vorschüttung Kies		
Unterfangung bestehender Uferschutz mit Fundationskote		
neue Mauer / Mauererhöhung		
Höhenkote	426.14	426.39
Ufererhöhung gegenüber IST-Zustand		+ 20cm
Interventionslinie		
Gewässerraum		
Schwellen (Holz / Eisenbeton)		
Schwellen Abbruch (Holz / Eisenbeton)		
Faschinen		
Blocksteine		
Raubaum (am Ufer verankern)		
Wurzelstock		
Niedere Pfahlbuhne		
Trampelpfad		
Sitzstufen		
Zugang zum Wasser neu schaffen / aufwerten		
Schneiden Schwelle 1m		

Drittprojekt Fuss- und Radweg Wigger (orientierender Inhalt)

Index	Die Änderungen betreffen :
A	Projektergänzung
B	Ergänzungen nach kantonaler Vernehmlassung
C	Ergänzungen nach Rückmeldung Abteilung Landschaft und Umwelt
D	

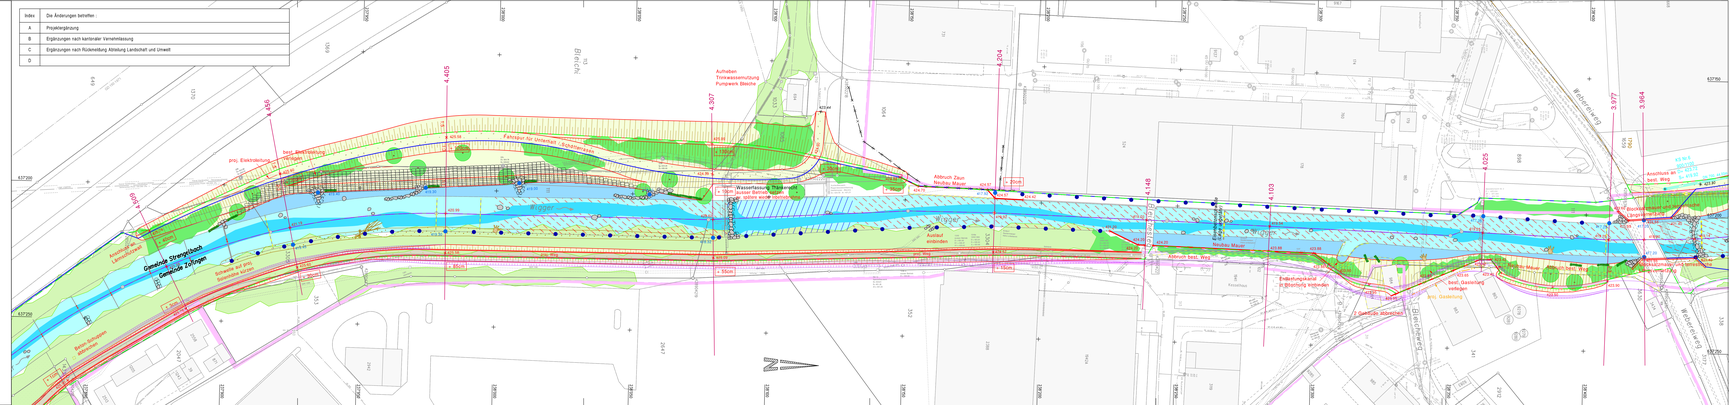
Gemeinde Strengelbach
Gemeinde Zofingen
Wigger
Bleiche
Reutermatten
Aufheben Fortwassersumpfung Pumpwerk Bleiche
Abbruch Zaun Neubau Mauer
Abbruch best. Weg
Neubau Mauer
Wasserfassung Trinkbrunnen
Ersatz durch Betonbrunnen
Fahrspur für Unterhalt / Schotterrasen
Anschluss an best. Weg
Anschluss an best. Weg
Anschluss an best. Weg