



Situation  
 Bauprojekt

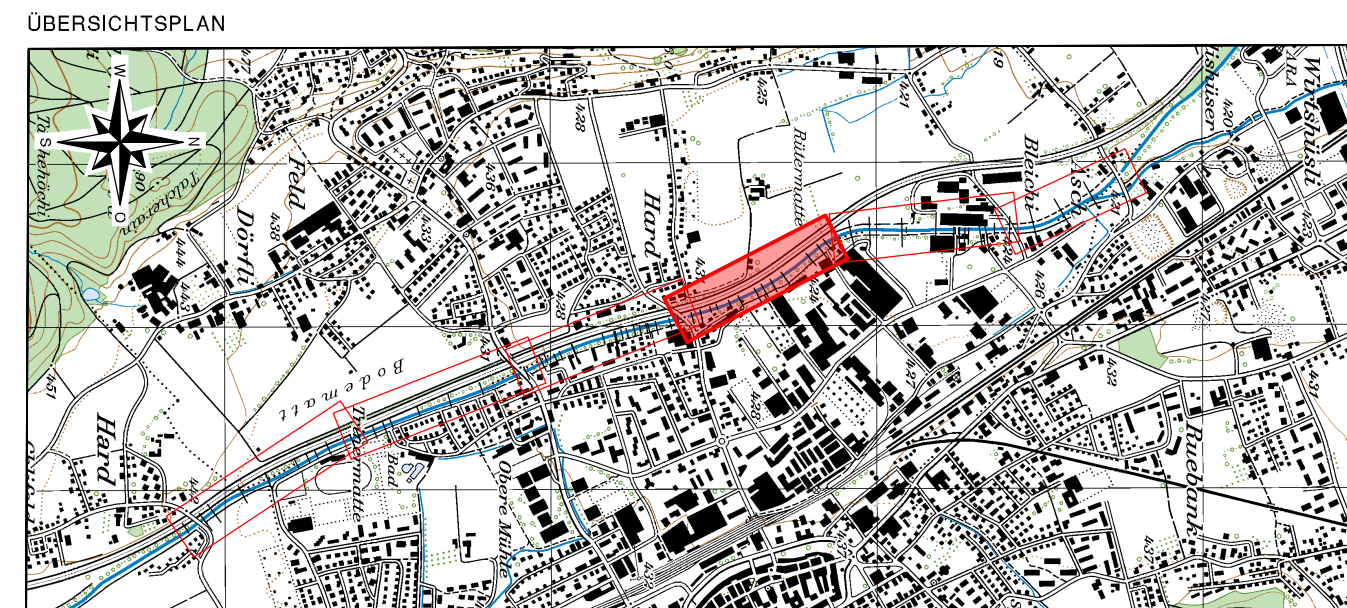

CAD-SYSTEM: Cadwork Version: 24.0		VERTRETER BAUHERRSCHAFT: Abteilung Landschaft und Gewässer	
PLANFORMAT: 168 x 30		MASSSTAB: 1: 500	
PLANNUMMER PROJEKTVERFASSER 5341.1500 - 04 C		PLANNUMMER ALG - Bachnummer 2.16.00	
PROJEKTVERFASSER	<b>gruner</b>	INDEX	DATUM
Gruner Döhninger AG Mühleggasse 10, CH-4104 Oberrivoli Telefon +41 69 406 13 13 Fax +41 69 406 13 14 oberw@gruner.ch www.gruner.ch		GEZ	KONTR.
		A	31.05.2013
		B	21.06.2013
		C	22.12.2017
			22.01.2018
			VVE
			VVE/CAC
			SIM
			HMK
			SPA/NA
			SPA/NA
			SPA/NA

Legende Leitungskataster  
 best. Werkleitungen

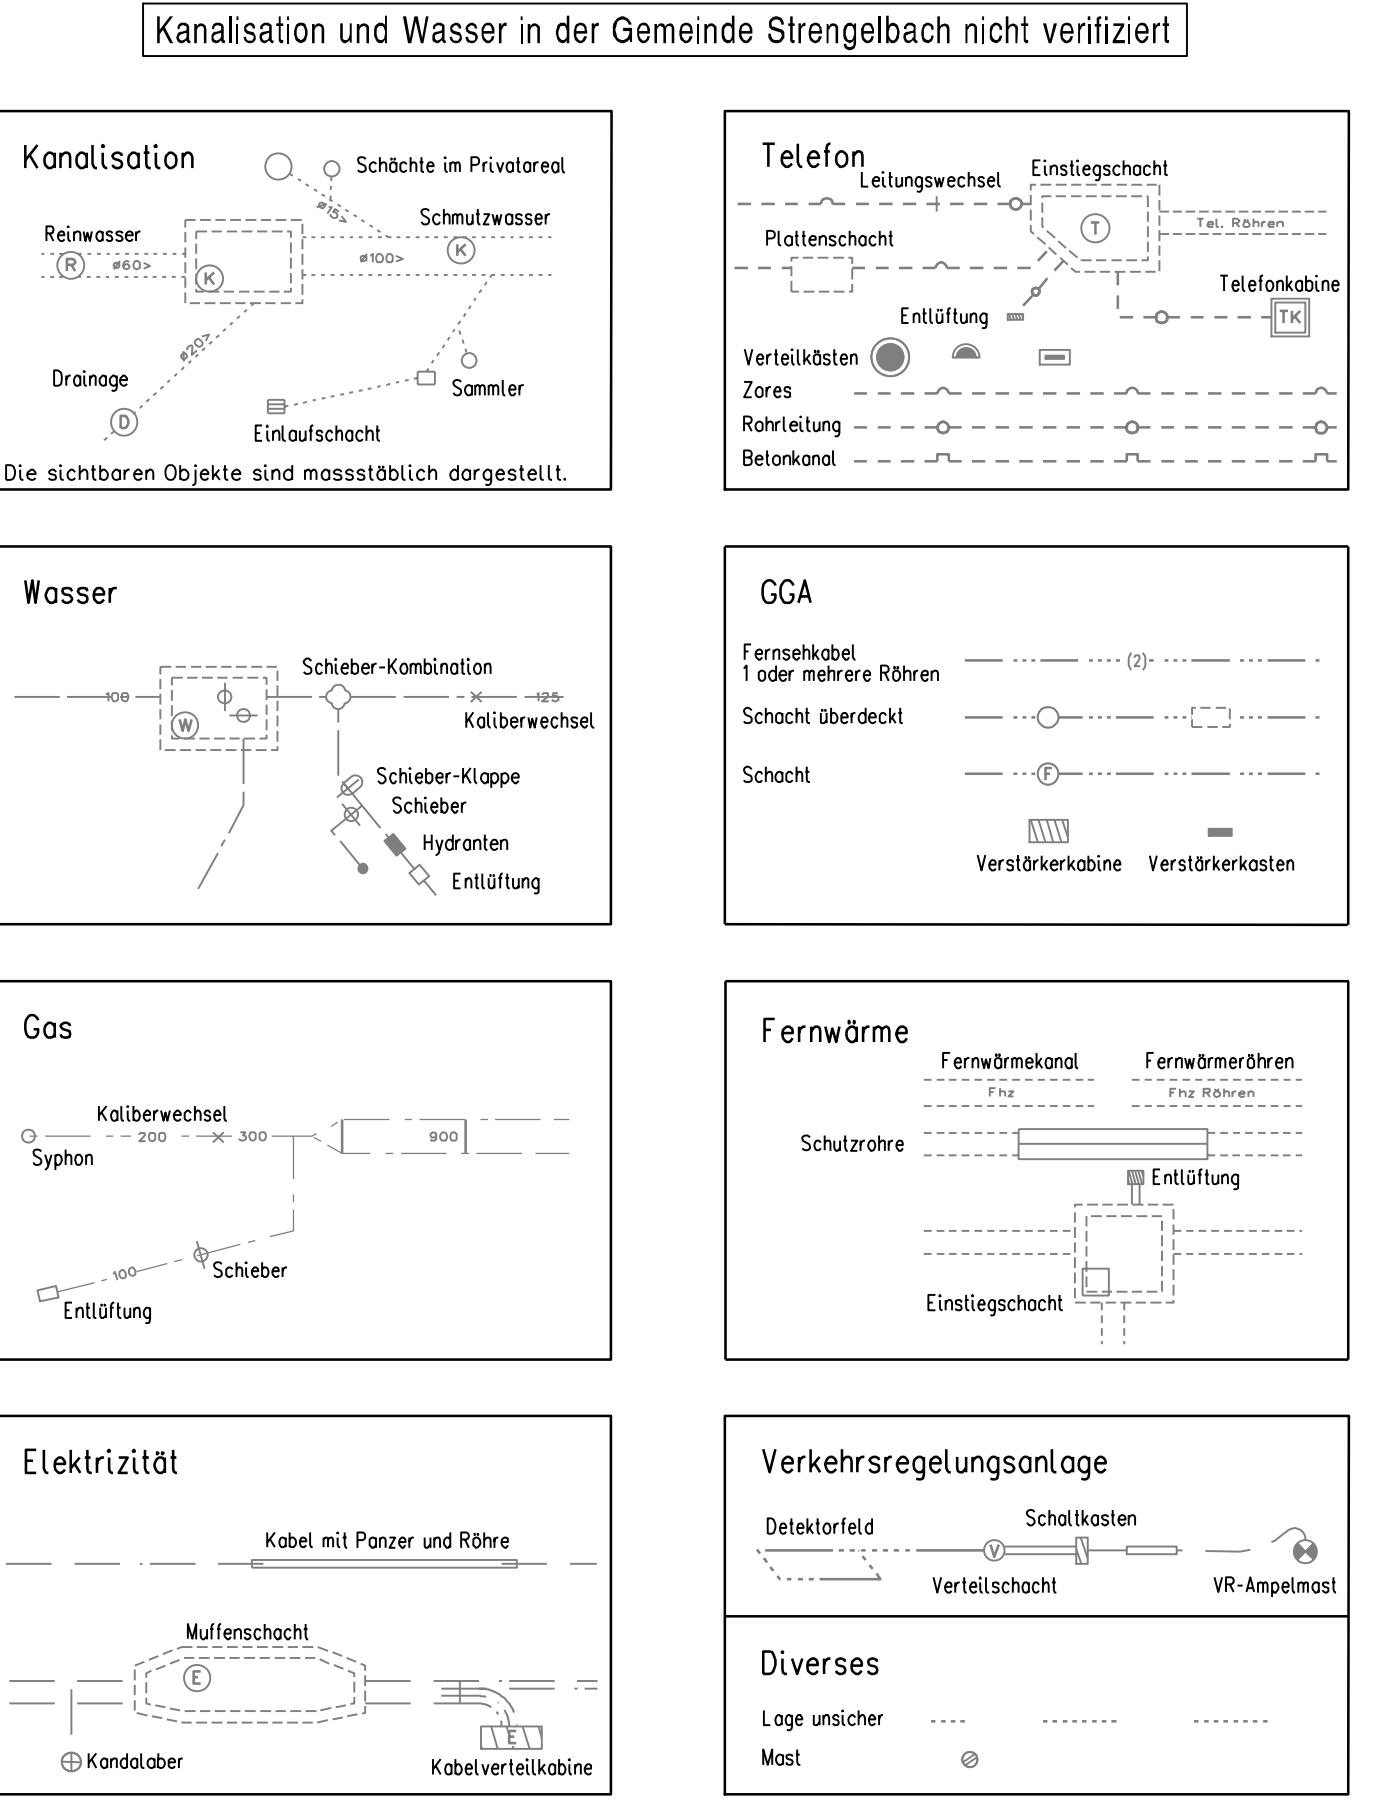

Zugehörige Pläne: Querprofile 5341.1500 - 14, Längenprofil 5341.1500 - 22

Legende:  
 Lage der Querprofile mit Angabe GEWISS - km  
 Gemeindegrenze  
 Bauzone  
 Grundwasserschutzzone  
 Zaun  
 Wald / Uferbestockung / Bepflanzung  
 Wasserflächen (Mittelwasser)  
 Niederwasserlinie  
 Sohlanhebung  
 Sohlabsenkung  
 Hartverbau (Buhne/Blockschwelle), verdeckt  
 Böschungen mit Initialbepflanzung  
 Neuer Weg  
 Fahrspur für Unterhalt / Schotterrasen  
 Vorschüttung Kies  
 Unterfangung bestehender Uferschutz mit Fundationskote  
 neue Mauer / Mauererhöhung  
 Höhenkote  
 Ufererhöhung gegenüber IST-Zustand  
 Interventionslinie  
 Gewässerraum  
 Schwellen (Holz / Eisenbeton)  
 Schwellen Abbruch (Holz / Eisenbeton)  
 Faschinen  
 Blocksteine  
 Raubaum (am Ufer verankern)  
 Wurzelstock  
 Niedere Pfahlbühne  
 Trampelpfad  
 Sitzstufen  
 Zugang zum Wasser neu schaffen / aufwerten  
 Schneiden Schwelle 1m  
 Drittprojekt Fuss- und Radweg Wigger (orientierender Inhalt)

