STADT ZOFINGEN

Wigger-Radweg zwischen Strengelbacherbrücke und Aeschwuhr

Landerwerbsplan

Bauprojekt

ÜBERSICHTSPLAN

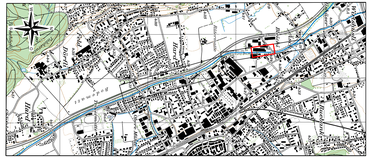

CAD-SYSTEM: Cadwork Version: 24.0		VERTRETER BAUHERRSCHAFT: Stadt Zofingen
PLANFORMAT: 126x30	MASSSTAB: 1: 500	
PLANNUMMER PROJEKTVERFASSER 211'224'002-08		

PROJEKTVERFASSER

gruner

Gruner Bährliger AG
Mühlegasse 15, CH-4104 Oberwil
Telefon +41 61 406 13 13
Fax +41 61 406 13 14
oberwil@gruner.ch
www.gruner.ch

INDEX	DATUM	GEZ.	KONTR.
	22.01.2018	ISJO	SPA/STU
A			
B			
C			

J:\211224002_Wigger_Radweg_Bauprojekt\a_500.2d

Legende Leitungskataster

best. Werkleitungen

Kanalisation
Schachte im Privatareal
Reinwasser
Schmutzwasser
Drainage
Sammler
Einlaufschacht
Die sichtbaren Objekte sind massstäblich dargestellt.

Telefon
Leitungswechsel
Einstiegschacht
Plattenschacht
Telefonkabine
Entlüftung
Verteilkasten
Zores
Rohrleitung
Betonkanal

Wasser
Schieber-Kombination
Kaliberwechsel
Schieber-Klappe
Schieber
Hydranten
Entlüftung

GGA
Fernsehkabel 1 oder mehrere Röhren
Schacht überdeckt
Schacht
Verstärkerkabine
Verstärkerkasten

Gas
Kaliberwechsel
Syphon
Schieber
Entlüftung

Fernwärme
Fernwärmekanal
Fernwärmerohren
Schutzrohre
Entlüftung
Einstiegschacht

Elektrizität
Kabel mit Panzer und Röhre
Muffenschacht
Kandelaber
Kabelverteilkabine

Verkehrsregelungsanlage
Detektorfeld
Schaltkasten
Verteilschacht
VR-Ampelmast

Diverses
Lage unsicher
Mast

Legende:

Betroffene Parzellennummer
Abtretung an Kanton (Farbe variiert)
Vorübergehende Beanspruchung (Farbe variiert)
Neue Gasleitung
Projektierte Terrainveränderung
Projektierte Mauer
Abbruch von Gebäuden
Fortlaufende Bauplannummern mit Landerwerb

Bemerkungen:
Nur Darstellung von Gemeinde- und Privatparzellen (keine kantonseigenen Parzellen)
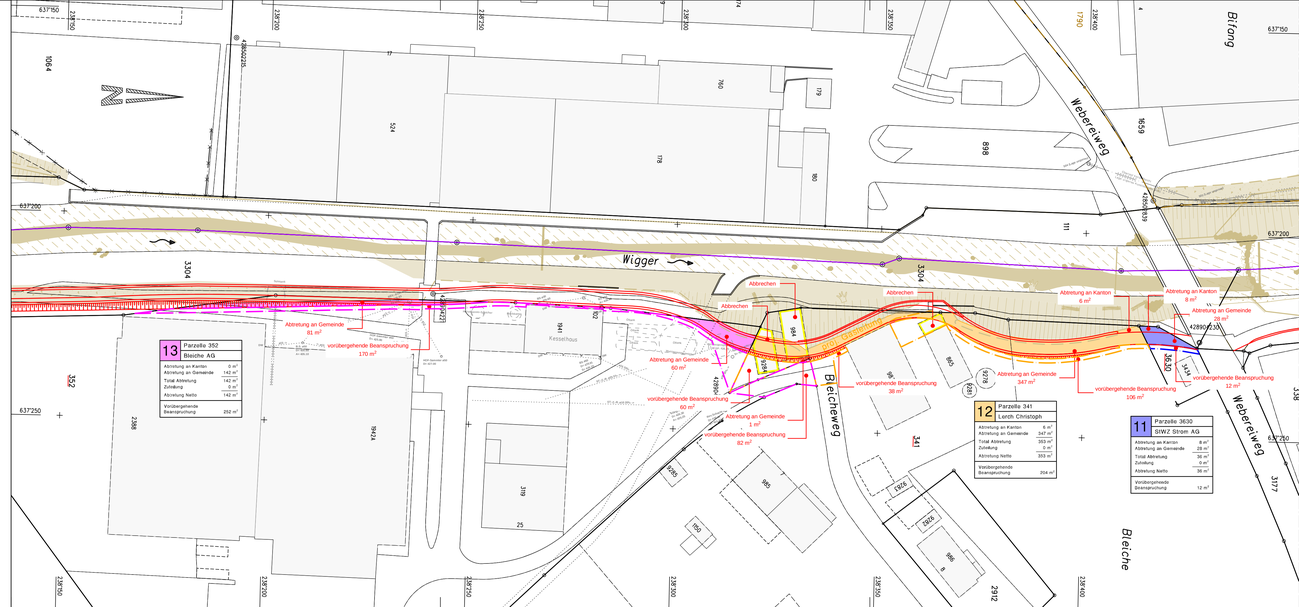
Zugehörige Pläne:
- Übersicht West, 211'224'002-01
- Übersicht Ost, 211'224'002-02
- Situation, km 4.507 - 4.307, 211'224'002-03
- Situation, km 4.307 - 4.148, 211'224'002-04
- Situation, km 4.148 - 3.902, 211'224'002-05
- Situation, km 3.902 - 3.689, 211'224'002-06
- Querprofile, 211'224'002-07