


Legende Veloweg (Genehmigungsinhalt):
 Radweg ohne bauliche Massnahmen (best. Weg)
 Radweg mit baulichen Massnahmen
 Brückengeländer Typ SR, H=110cm
 Aktuelle Wegbreite [m]

Zugehörige Pläne:
 - Übersicht Ost, 211'224'002-02
 - Situation, km 4.307 - 4.307, 211'224'002-03
 - Situation, km 4.307 - 4.148, 211'224'002-04
 - Situation, km 4.148 - 3.902, 211'224'002-05
 - Situation, km 3.902 - 3.699, 211'224'002-06
 - Querschnitte, 211'224'002-07
 - Landerwerbplan, 211'224'002-08

Legende Hochwasserschutz Wigger (Orientierungsinhalt):

Lage der Querprofile mit Angabe GEWISS - km
 Gemeindegrenze
 Bauzone
 Grundwasserschutzzone
 Zaun
 Wald / Uferbestockung / Bepflanzung
 Wasserflächen (Mittelwasser)
 Niederrasslinie
 Sohlanshebung
 Sohlabsenkung
 Hartverbau (Buhne/Blockschwelle)
 Böschungen mit Initialbepflanzung
 Neuer Weg
 Feinspur für Unterhalt / Schotterterrassen
 Verschüttung Kies
 Unterfangung bestehender Uferschutz mit Fundationskote
 neue Mauer / Mauerverhöhung
 Höhenkote
 Ufererhöhung gegenüber IST-Zustand
 Invertierhöhenlinie
 Grabsatzraum
 Schwellen
 Schwellen Abbruch
 Faschinen
 Blocksteine
 Raubbaum (am Ufer verankert)
 Wurzelstock
 Niedere Plathöhne
 Trampelpfad
 Sitzbänke
 Zugang zum Wasser neu schaffen
 Zugang zum Wasser aufwerten

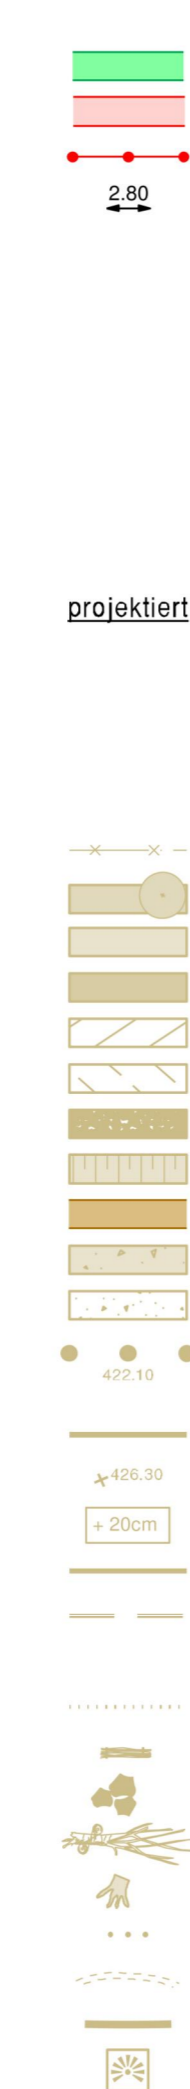


Index Die Änderungen betreffen:

A	
B	
C	
D	

Wigger-Radweg zwischen Strengelbacherbrücke und Aeschwuh

Situation West

Bauprojekt

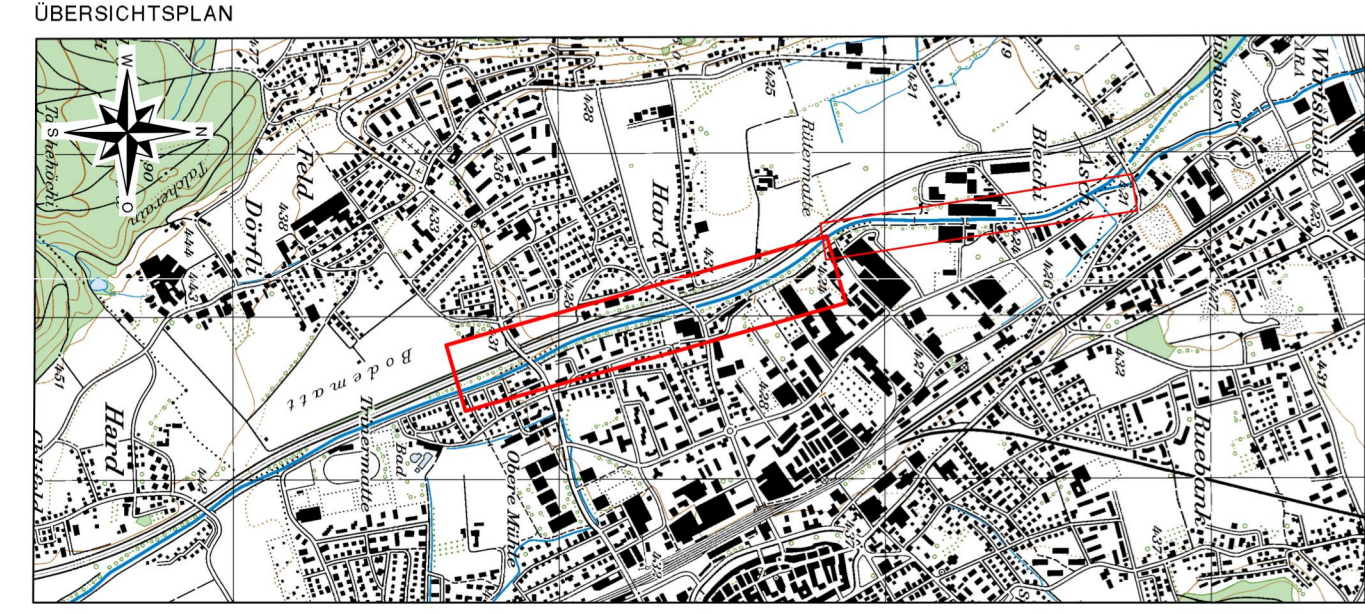

CAD-SYSTEM: Cadwork Version: 24.0
 VURTEILTER BAUHERRSCHAFT: Stadt Zofingen
 PLANFORMAT: 128x90 MASSSTAB: 1: 500
 PLANNUMMER: 211'224'002-01
 PROJEKTVERFASSER: gruner
 INDEX: A, B, C
 DATUM: 22.01.2018
 GEZ.: ISJO
 KONTR.: SPA/STU

