


Wigger-Radweg zwischen Stengelbacherbrücke und Aeschwuh

Situation Ost
Bauprojekt

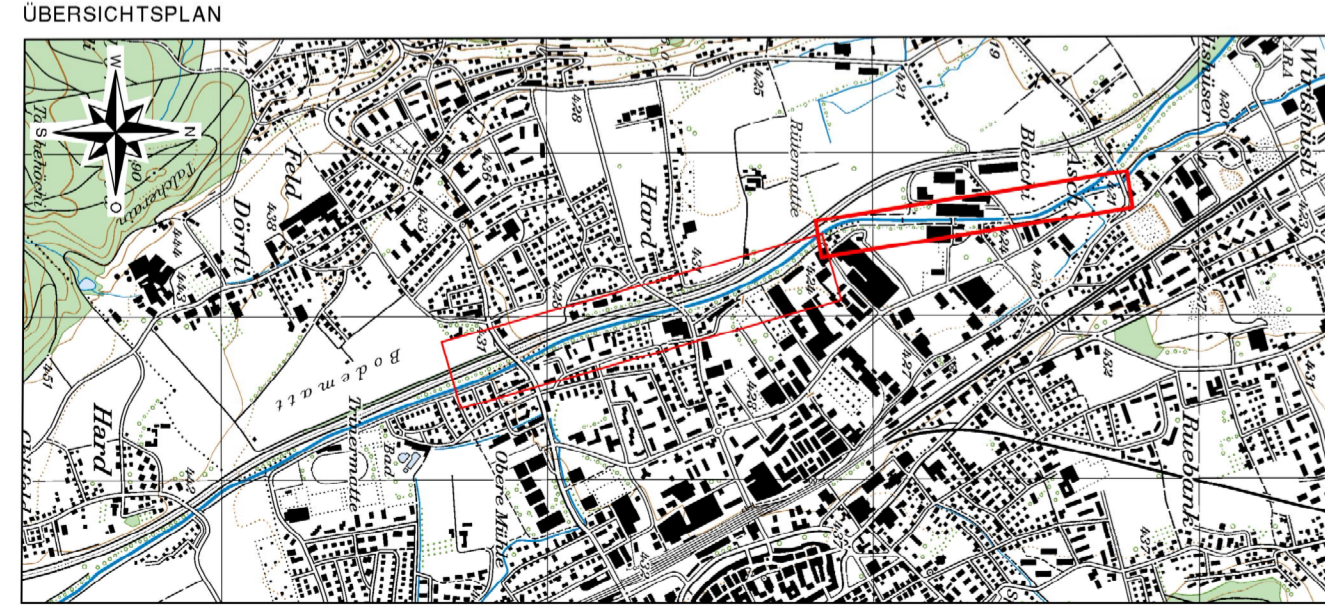

CAD-SYSTEM: Cadwork Version: 24.0		VERTRETER BAUHERRSCHAFT: Stadt Zolingen	
PLANFORMAT: 126x80	MASSSTAB: 1: 500		
PLANNUMMER PROJEKTVERFASSER 211'224'002-02			
PROJEKTVERFASSER gruner		INDEX	DATUM
<small>Gruner & Böhlinger AG Mühlstrasse 10, CH-4104 Olten Telefon: +41 81 400 10 10 Fax: +41 81 400 11 14 www.gruner.ch</small>		A	22.01.2018
		B	
		C	
		GEZ.	KONTR.
		ISJO	SPA/STU

Legende Veloweg (Genehmigungsinhalt):

- Radweg ohne bauliche Massnahmen (best. Weg)
 - Radweg mit baulichen Massnahmen
 - Brückengeländer Typ SR, H=110cm
 - Aktuelle Wegbreite [m]
- Zugehörige Pläne: - Übersicht West, 211'224'002-01
- Situation, km 4.507 - 4.307, 211'224'002-03
- Situation, km 4.307 - 4.148, 211'224'002-04
- Situation, km 4.148 - 3.902, 211'224'002-05
- Situation, km 3.902 - 3.698, 211'224'002-06
- Querprofile, 211'224'002-07
- Landerwerbsplan, 211'224'002-08

Legende Hochwasserschutz Wigger (Orientierungsinhalt):

- Lage der Querprofile mit Angabe GEWISS - km
- Gemeindegrenze
- Bauzone
- Grundwasserschutzzone
- Zaun
- Wald / Uferbestockung / Bepflanzung
- Wasserflächen (Mittelwasser)
- Niederwasserlinie
- Sohlanshebung
- Sohlabsenkung
- Hartverbau (Bühne/Blockschwelle)
- Böschungen mit Initialbepflanzung
- Neuer Weg
- Fahrspur für Unterhalt / Schotterrasen
- Vorschüttung Kies
- Unterfangung bestehender Uferschutz mit Fundationskote
- neue Mauer / Mauererhöhung
- Höhenkote
- Ufererhöhung gegenüber IST-Zustand
- Interventionslinie
- Gewässerraum
- Schwellen
- Schwellen Abbruch
- Faschinen
- Blocksteine
- Raubaum (am Ufer verankert)
- Wurzelstock
- Niedere Pfahlbühne
- Trampelpfad
- Sitzstufen
- Zugang zum Wasser neu schaffen
- Zugang zum Wasser aufwerten

Index	Die Änderungen betreffen:
A	
B	
C	
D	

