



baustellen-information

Teilsanierung der Werkleitungen für Strom, Erdgas und Wasser in der Pfistergasse

Sehr geehrte Damen und Herren

Die StWZ Energie AG baut die Werkleitungen für Strom, Erdgas und Wasser in der Pfistergasse in Zofingen aus. Im Zuge dieser Bauarbeiten wird die Pfistergasse für den Verkehr gesperrt. Für Fussgänger ist der Durchgang während der Bauzeit gewährleistet. Die Umleitung und Zufahrt zu den Liegenschaften ist signalisiert.

Baubeginn: Montag, 17. September 2018

Dauer: ungefähr 10 Wochen

Die Bauarbeiten werden durch die Strub Bau AG ausgeführt.


Die Ausführung ist mit unvermeidbaren Behinderungen und Immissionen verbunden. Besten Dank für Ihr Verständnis. Bitte wenden Sie sich bei Fragen an die unten aufgeführten Kontaktpersonen.

Freundliche Grüsse

StWZ Energie AG

Projektleitung: StWZ Energie AG, Christian Gerhard, Telefon 062 745 32 32

Unternehmung: Strub Bau AG, Renè Strub, Telefon 062 751 34 22

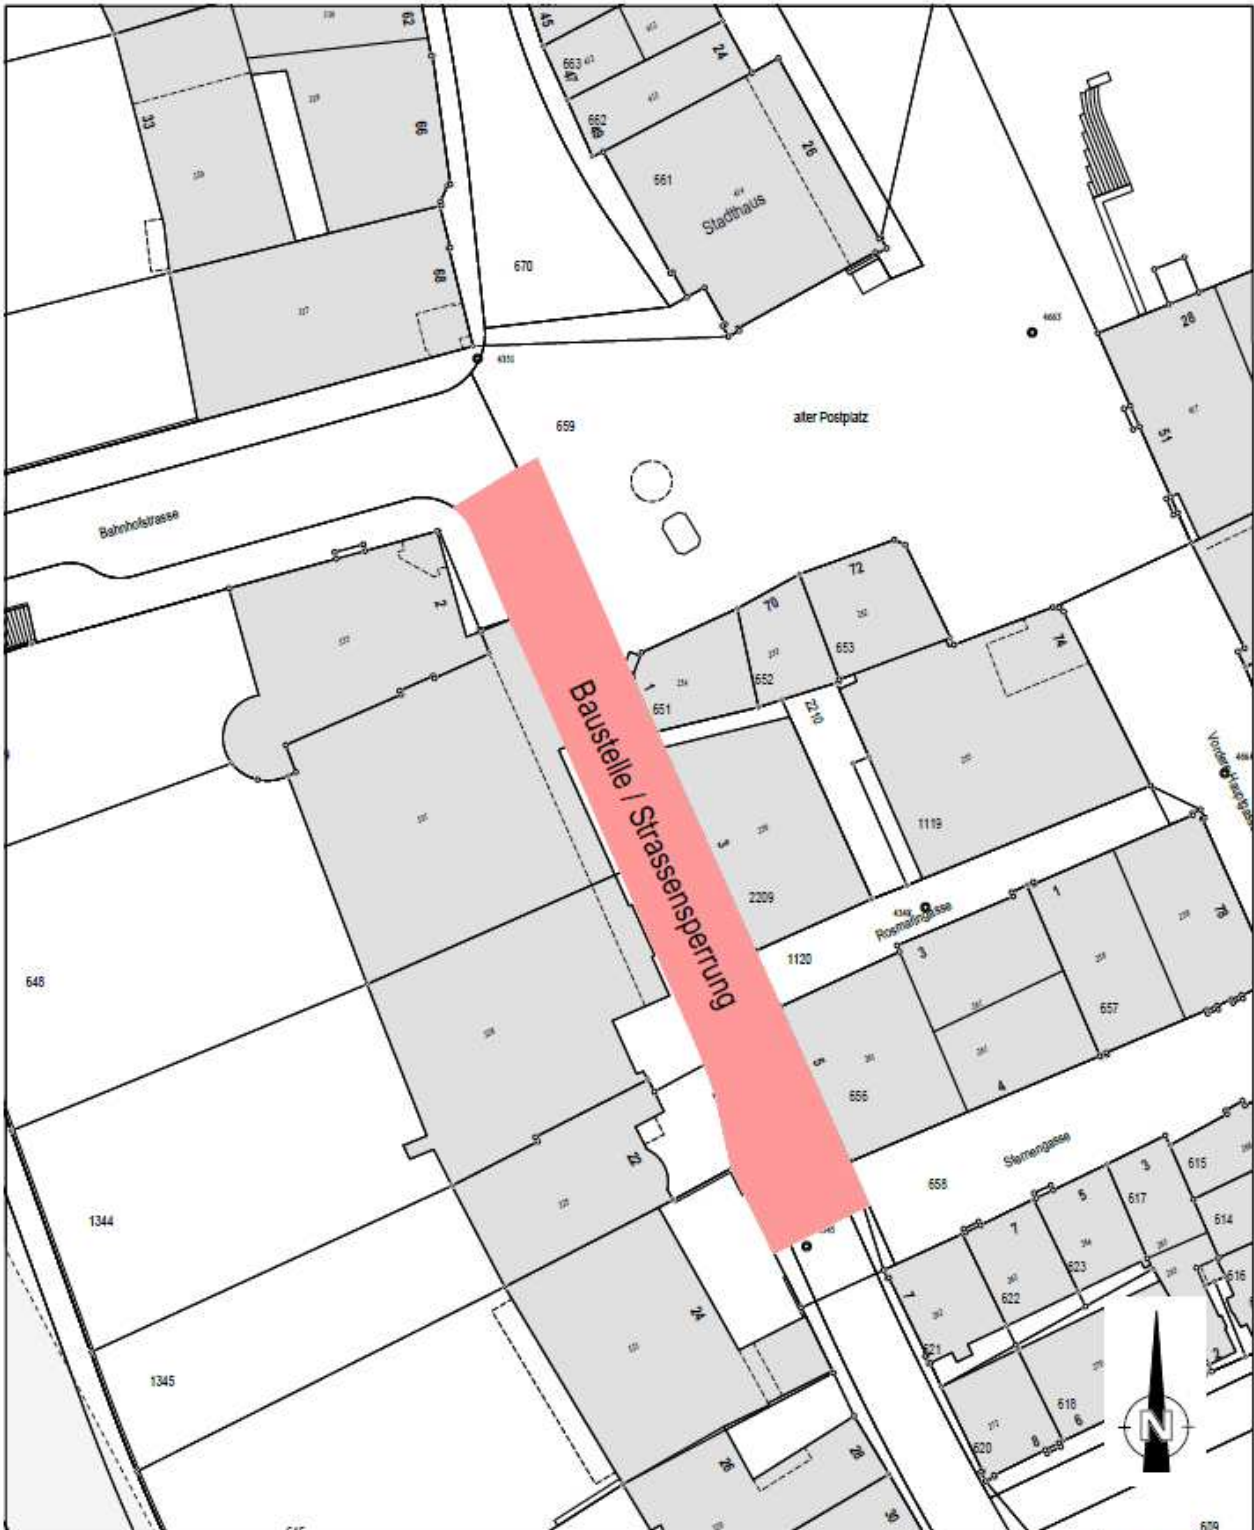

Beilage zu Strassensperrung Pfistergasse Pfistergasse, 4800 Zofingen		MASSST.:	GEZEICHNET:
		1:500	11.09.2018 ge
	StWZ Energie AG Mühlegasse 7, 4800 Zofingen	Tel. 062 745 32 32 Fax 062 745 32 33	