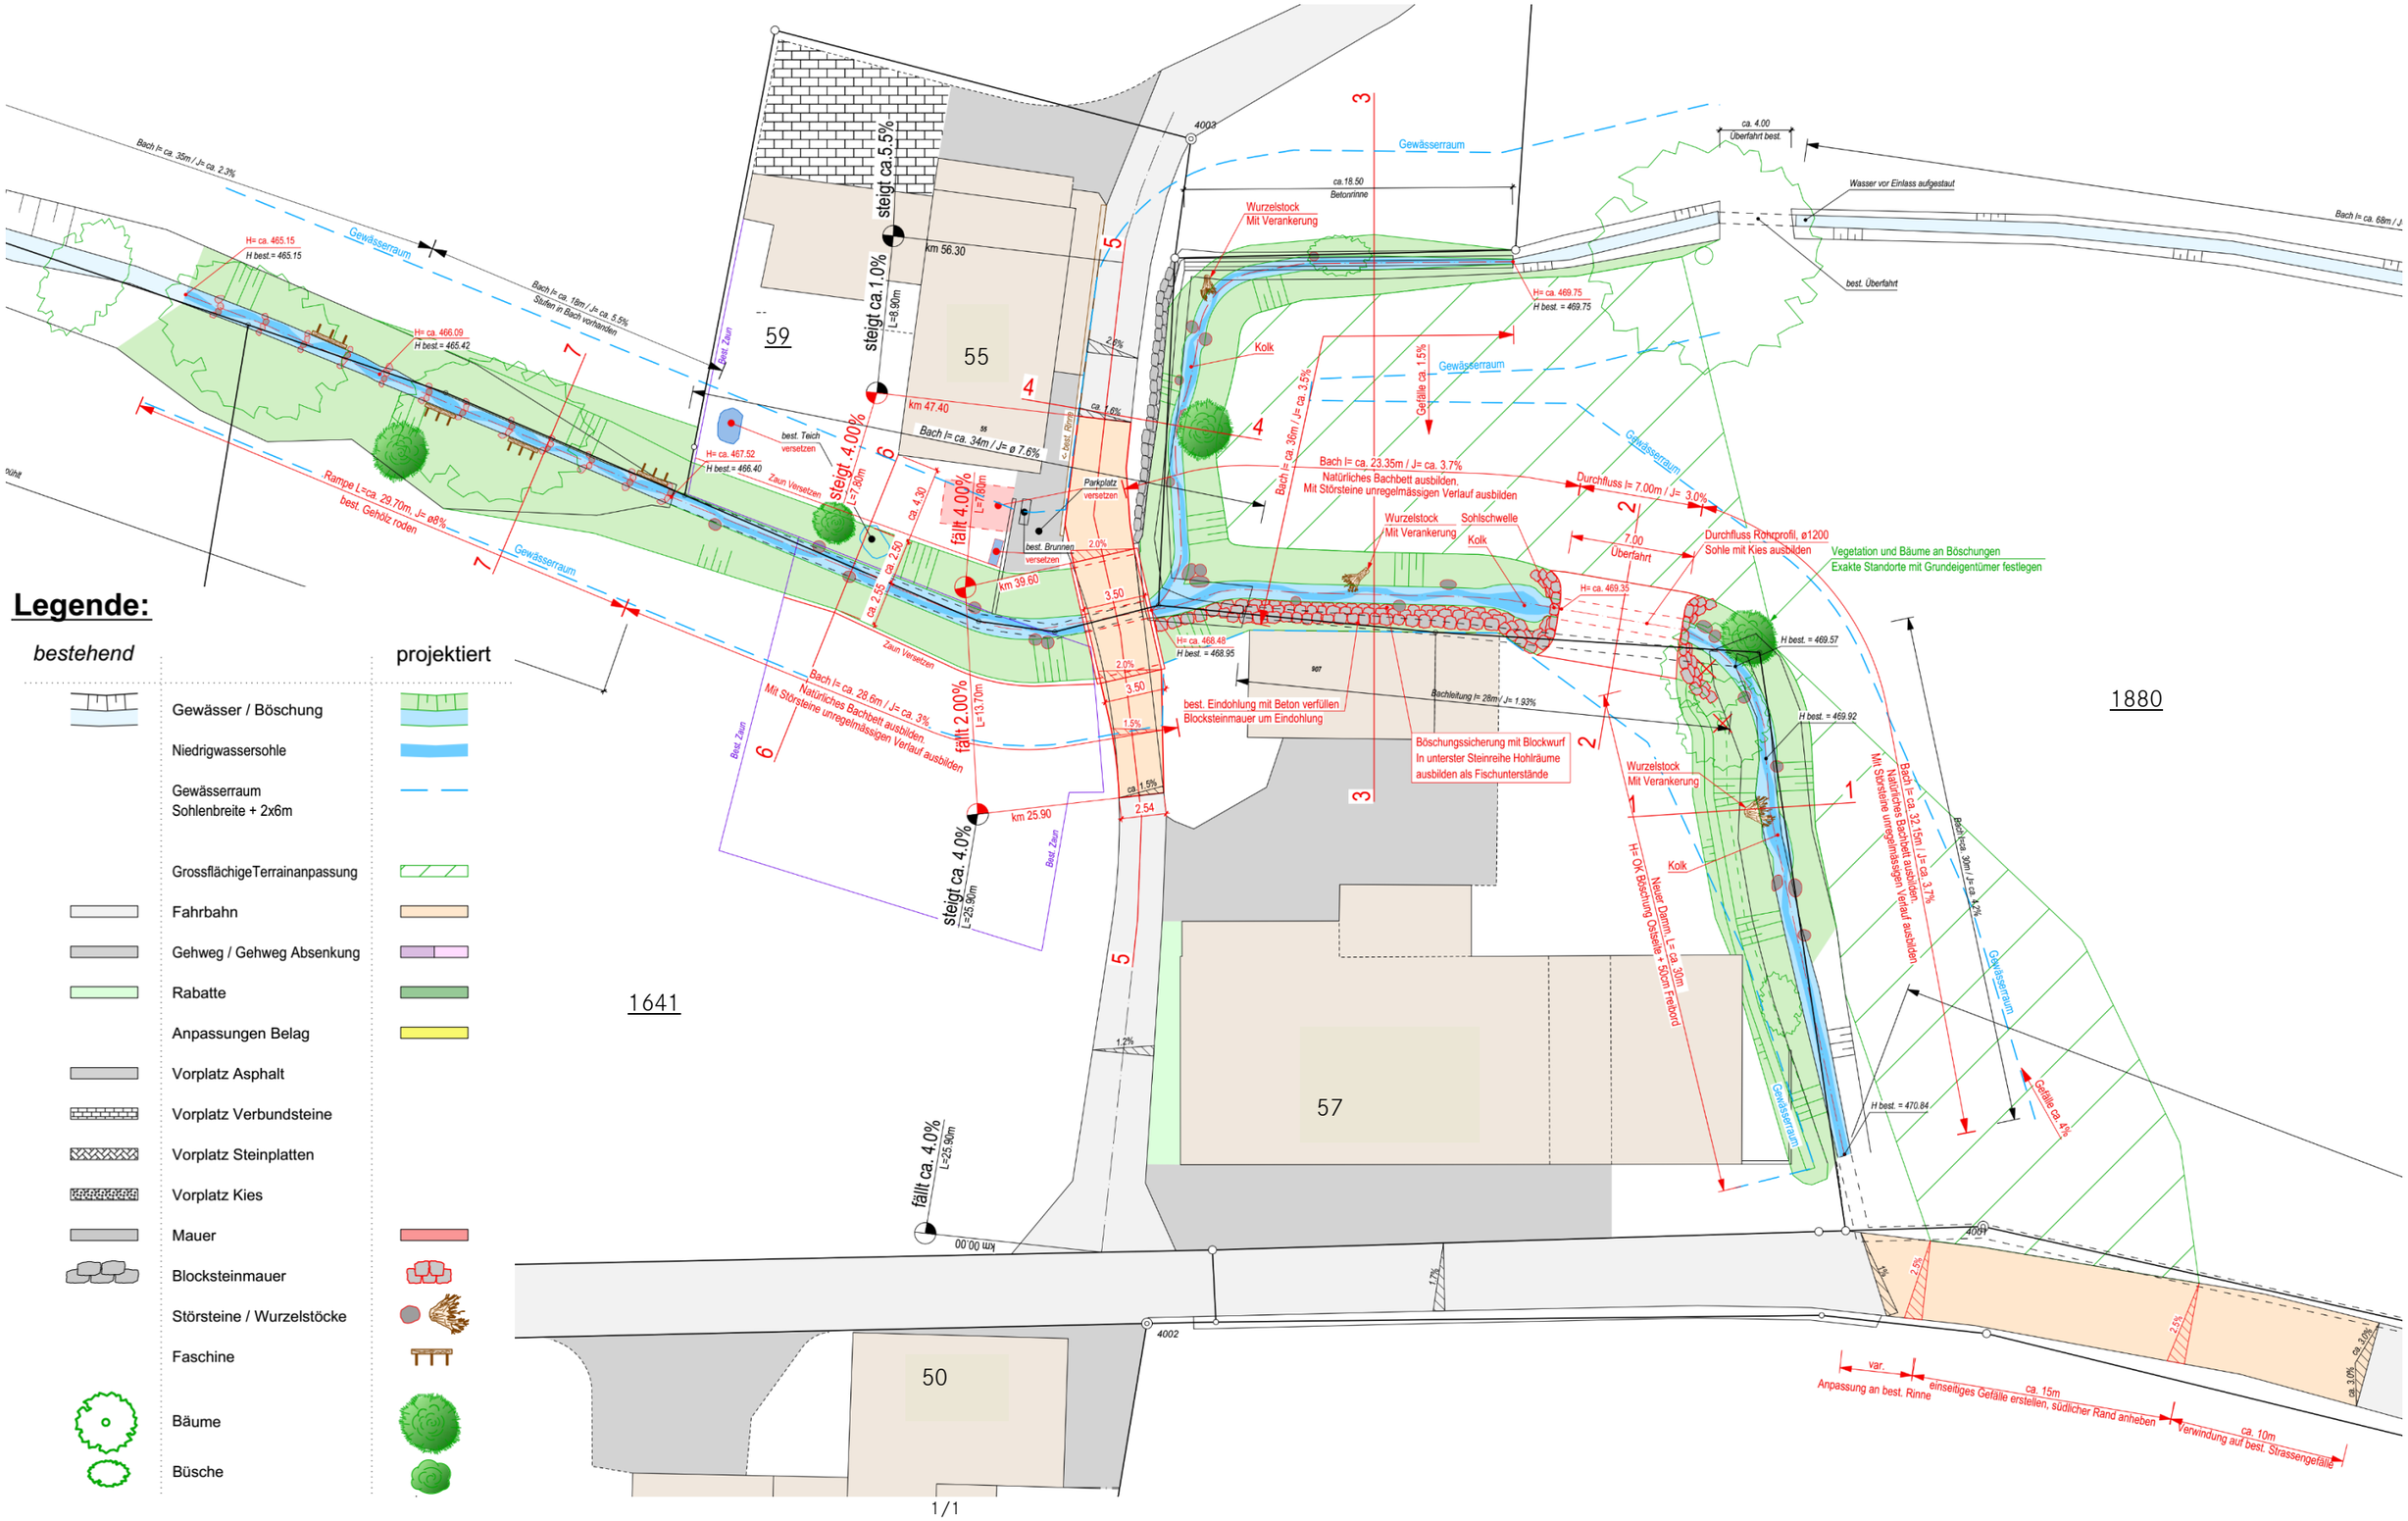

Legende:

bestehend		projektiert
	Gewässer / Böschung	
	Niedrigwassersohle	
	Gewässerraum Sohlenbreite + 2x6m	
		GrossflächigeTerrainanpassung
	Fahrbahn	
	Gehweg / Gehweg Absenkung	
	Rabatte	
		Anpassungen Belag
	Vorplatz Asphalt	
	Vorplatz Verbundsteine	
	Vorplatz Steinplatten	
	Vorplatz Kies	
	Mauer	
	Blocksteinmauer	
	Störsteine / Wurzelstöcke	
	Faschine	
	Bäume	
	Büsche	