


Gemeinde Zofingen
Gemeinde Strengelbach



Hochwasserschutz Zofingen / Strengelbach

Wigger Km 4.204 - 4.307
Damm Müller Martini

Landerwerksplan
Bauprojekt Projektaufteilung








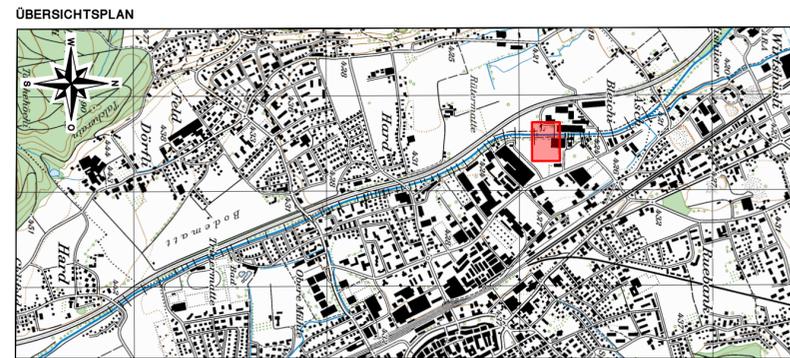


CAD-SYSTEM: Cadwork Version: 27.0		VERTRETER BAUHERRSCHAFT: Abteilung Landschaft und Gewässer	
PLANFORMAT: 105 x 30	MASSSTAB: 1:500	PLANNUMMER ALG - Bachnummer 2.16.00	
PLANNUMMER PROJEKTVERFASSER 5341.1500 - 62		INDEX	DATUM
PROJEKTVERFASSER gruner > Gruner Böhlinger AG Mühlegasse 10, CH-4104 Oberwil Telefon +41 61 406 13 13 Fax +41 61 406 13 14 oberwil@gruner.ch www.gruner.ch		GEZ.	KONTR.
		B	SIMA
		C	SPA/WIWE
		D	

Legende Leitungskataster


best. Werkleitungen

Kanalisation und Wasser in der Gemeinde Strengelbach nicht verifiziert

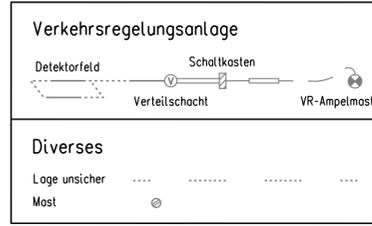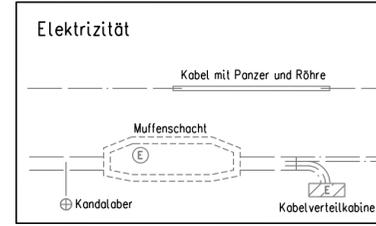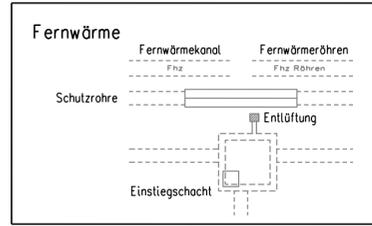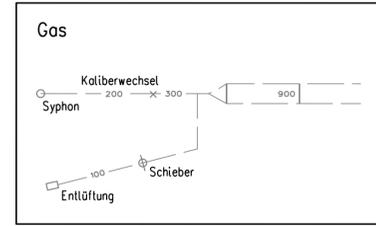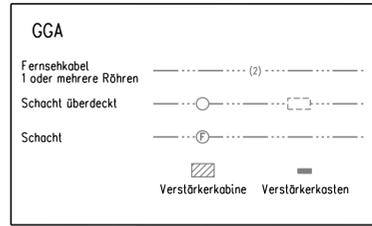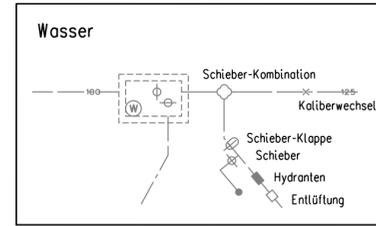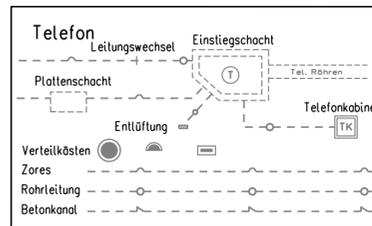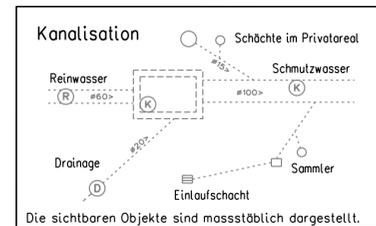

Legende Projektaufteilung (Genehmigungsinhalt):

Betroffene Parzellennummer
Vorübergehende Beanspruchung (Farbe variiert)
Projektierte Terrainveränderung
Fortlaufende Bauplannummern ohne Landerwerb

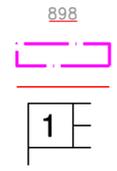

Legende Bauprojekt (Orientierungsinhalt):

Betroffene Parzellennummer
Abtretung an Kanton (Farbe variiert)
Vorübergehende Beanspruchung (Farbe variiert)
Neues Signalkabel
Neue Wasserleitung
Neue Gasleitung
Projektierte Terrainveränderung
Projektierte Mauer
Abbruch von Gebäuden
Fortlaufende Bauplannummern mit Landerwerb



Fortlaufende Bauplannummern ohne Landerwerb

Projektperimeter

Bemerkungen:
Nur Darstellung von Gemeinde- und Privatparzellen (keine kantonseigenen Parzellen)

Index	Die Änderungen betreffen :
A	
B	
C	
D	

