
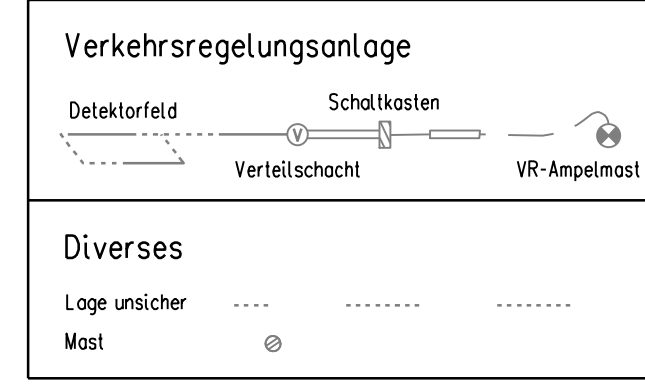
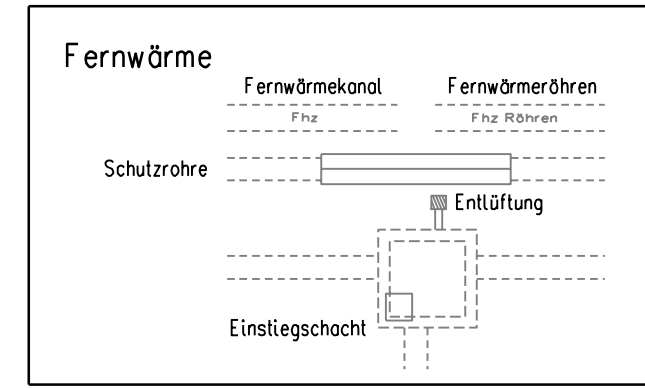
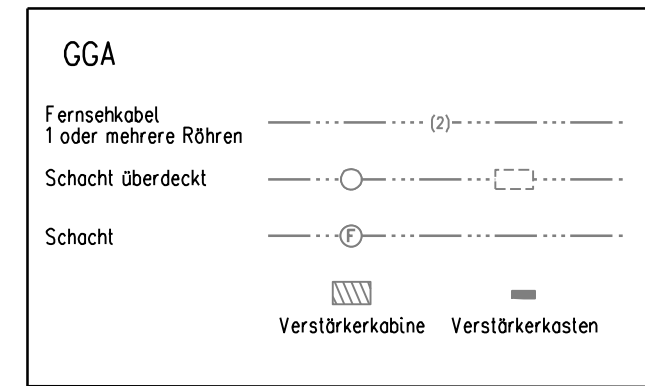
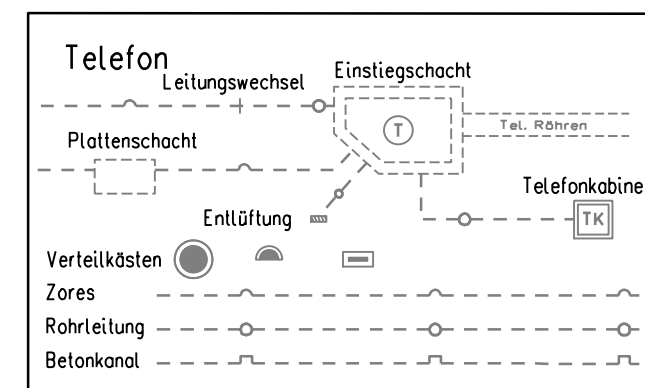
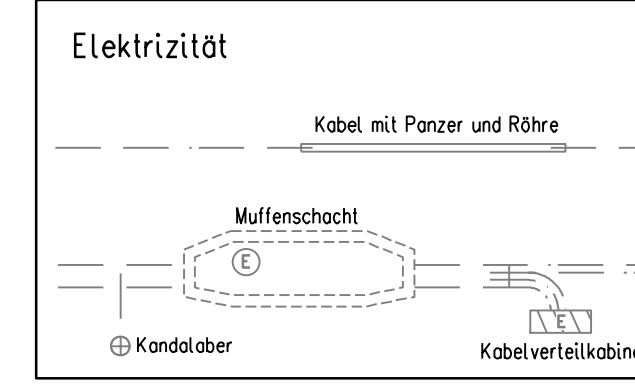
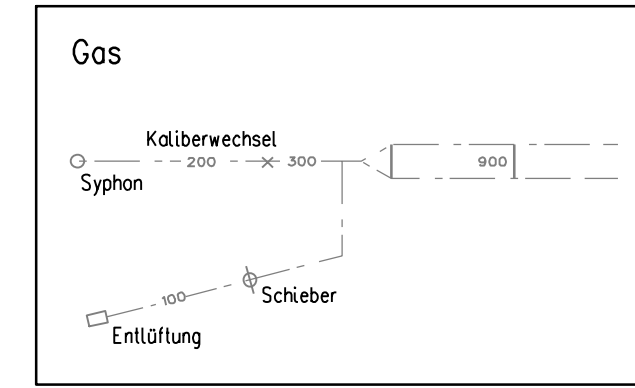
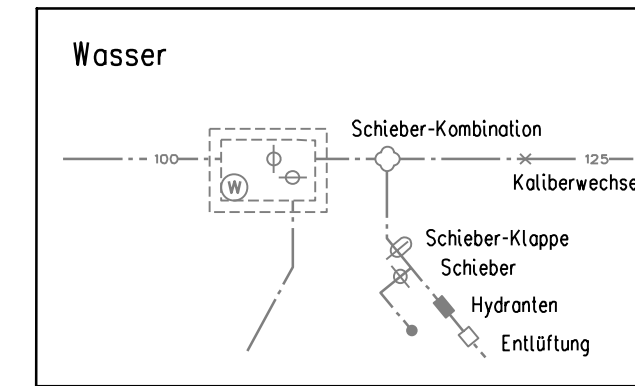


CAD-SYSTEM: Cadwork Version: 24.0	VERTRETER BAUHERRSCHAFT: Abteilung Landschaft und Gewässer
PLANFORMAT: 147 x 30	MASSSTAB: 1: 500
PLANNUMMER PROJEKTVERFASSER 5341.1500 - 92 B	PLANNUMMER ALG - Bachnummer 2.16.00
PROJEKTVERFASSER <b>gruner</b>	INDEX DATUM GEZ. KONTR.
Gruner Bähringer AG Mühlgraben 10, CH-4104 Oberriet Telefon +41 61 406 13 14 Fax +41 61 406 13 14 office@gruner.ch www.gruner.ch	A 31.05.2013 CAC SPA NAA B 22.12.2017 SIMA SPA NAA C 22.01.2018 HMK SPA NAA

## Legende Leitungskataster

best. Werkleitungen


Kanalisation und Wasser in der Gemeinde Strengelbach nicht verifiziert

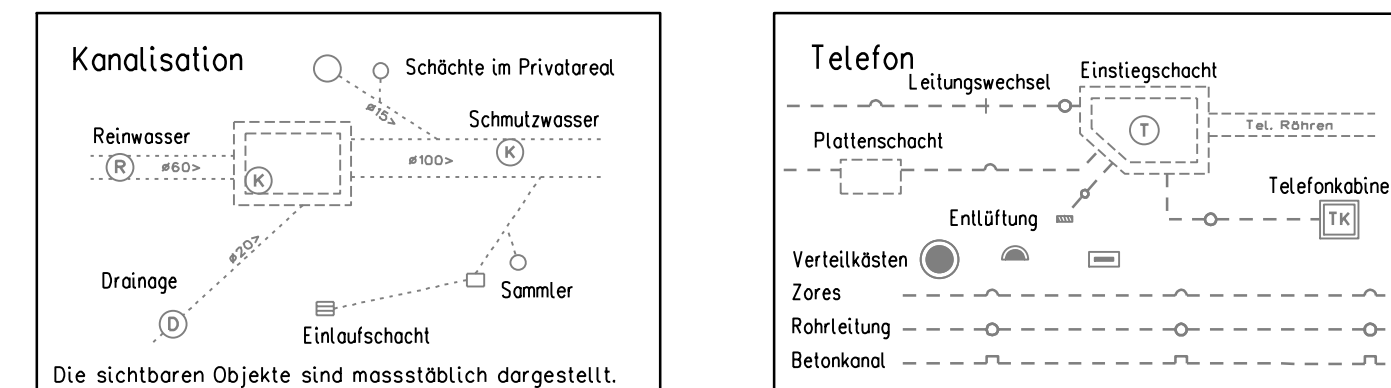

## Legende:

- Betroffene Parzellennummer
- Abtretung an Kanton (Farbe variiert)
- Vorübergehende Beanspruchung (Farbe variiert)
- Neues Signalkabel
- Neue Wasserleitung
- Neue Gasleitung
- Projektierte Terrainveränderung
- Projektierte Mauer
- Abbruch von Gebäuden
- Fortlaufende Bauplannummern mit Landerwerb
- Fortlaufende Bauplannummern ohne Landerwerb
- Projektperimeter

Bemerkungen:  
Nur Darstellung von Gemeinde- und Privatparzellen (keine kantonseigenen Parzellen)

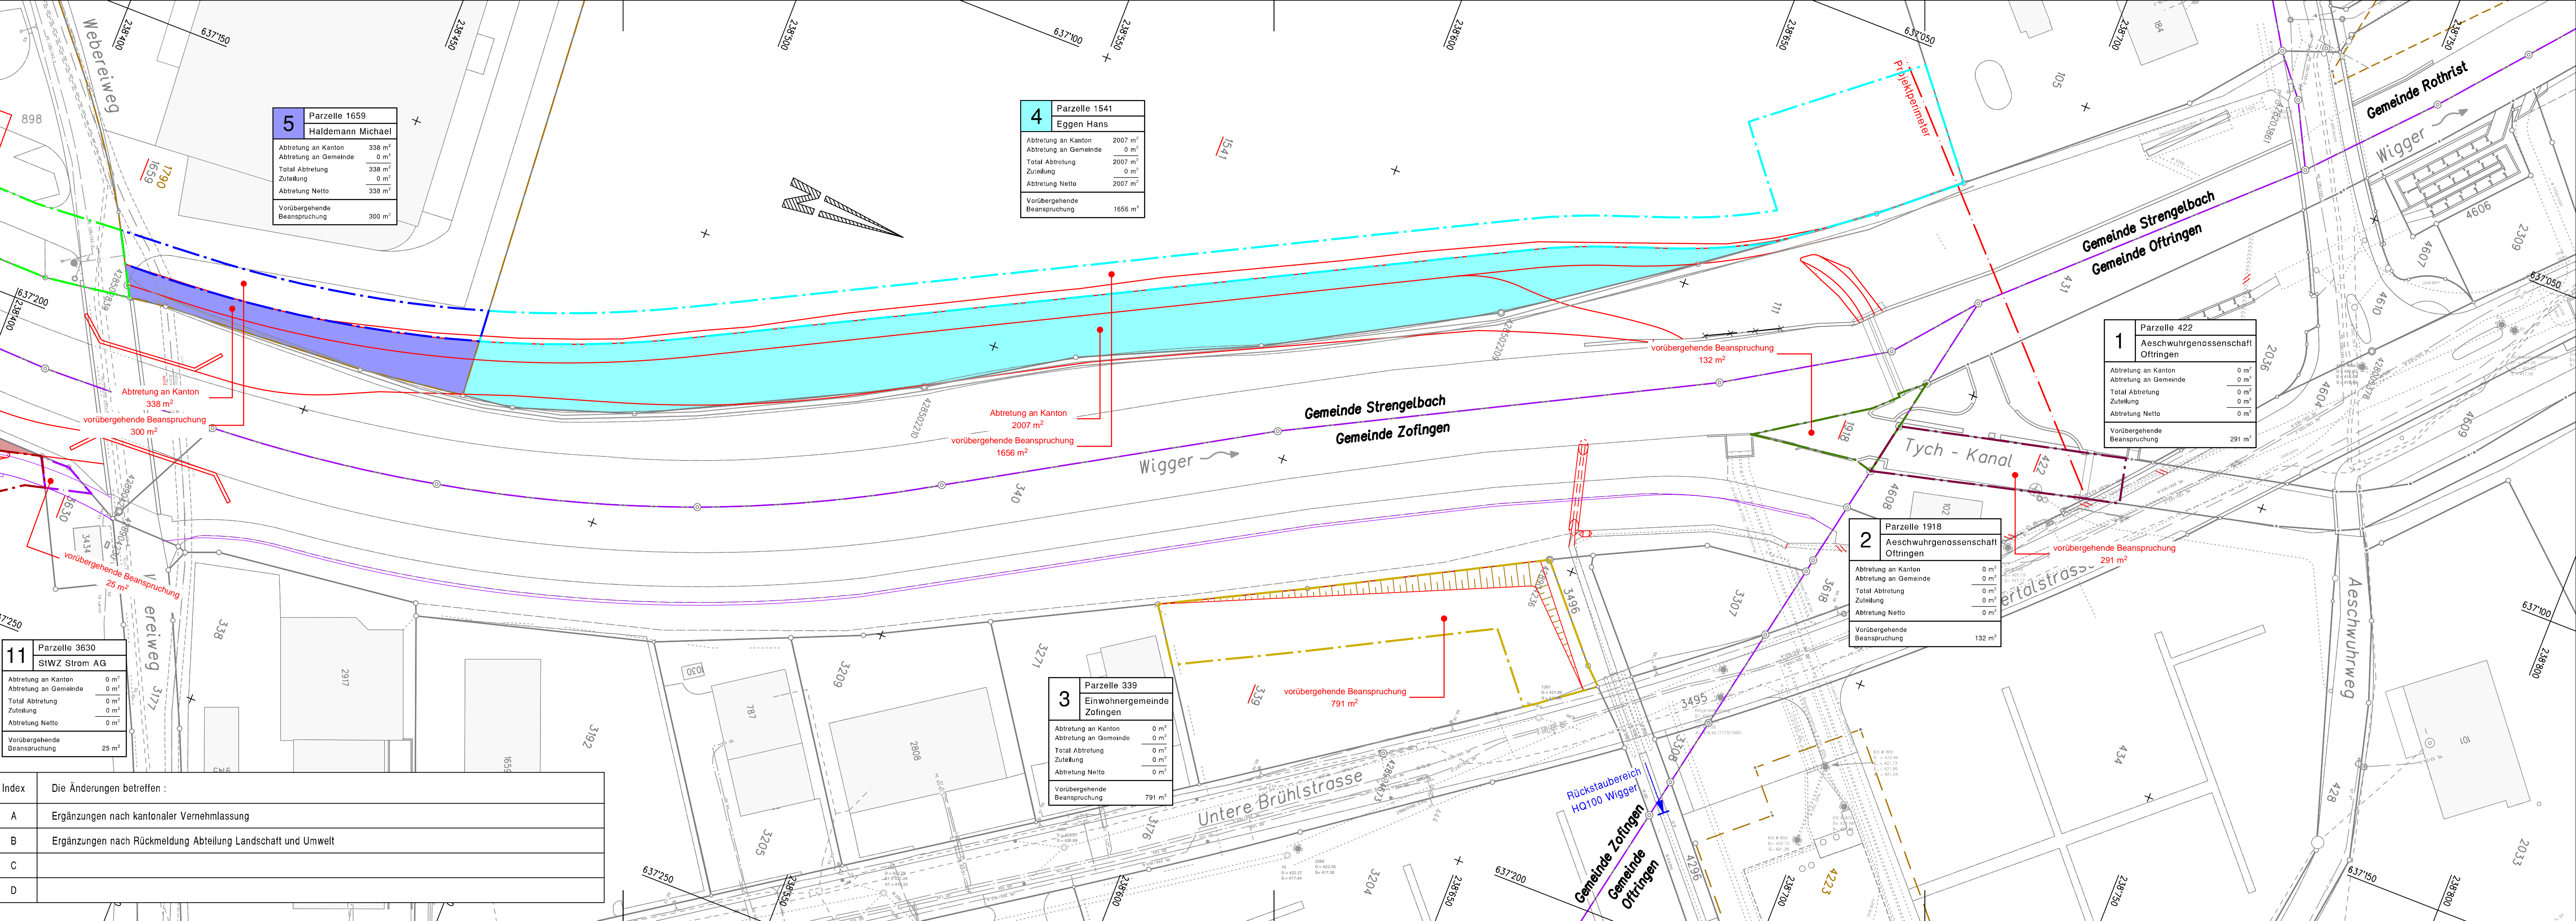

Index	Die Änderungen betreffen :
A	Ergänzungen nach kantonaler Vernehmlassung
B	Ergänzungen nach Rückmeldung Abteilung Landschaft und Umwelt
C	
D	




Gemeinde Zofingen  
Gemeinde Strengelbach

Hochwasserschutz Zofingen / Strengelbach

Wigger Km 3.977 - 4.509  
Abschnitt Bleiche/Reuterplatten

Landerwerksplan  
Bauprojekt

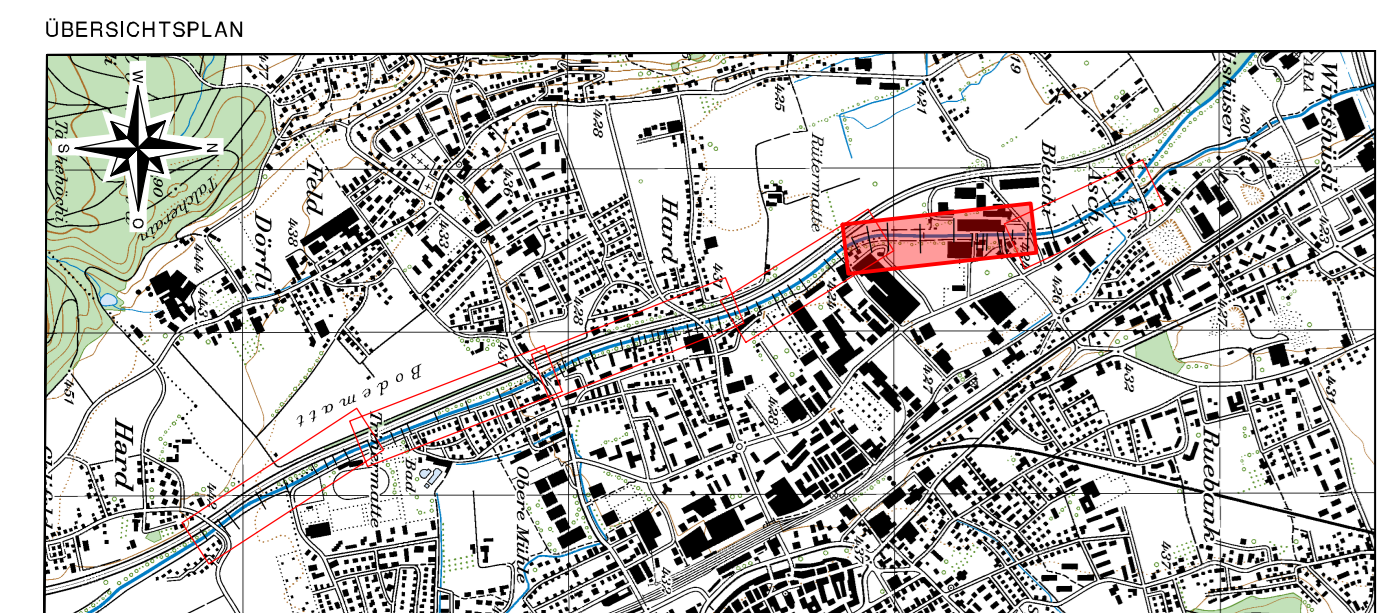

CAD-SYSTEM: Cadwork Version: 24.0	VERTRETER BAUHERRSCHAFT: Abteilung Landschaft und Gewässer
PLANFORMAT: 189 x 30	MASSSTAB: 1: 500
PLANNUMMER PROJEKTVERFASSER 5341.1500 - 93 B	PLANNUMMER ALG - Bachnummer 2.16.00
PROJEKTVERFASSER <b>gruner</b> Gruener Böhlinger AG Mühlebühlstr. 10, CH-4104 Oberrösch Telefon: +41 61 406 13 13 Fax: +41 61 406 13 14 oberw@gruner.ch www.gruner.ch	INDEX DATUM GEZ. KONTR. A 31.05.2013 CAC SPA.NAA B 22.12.2017 SIMA SPA.NAA C 22.01.2018 HMK SPA.NAA

J:\53411500\500.2.d

## Legende Leitungskataster best. Werkleitungen

**Kanalisation und Wasser in der Gemeinde Strengelbach nicht verifiziert**

**Kanalisation**  
Reinwasser, Schmutzwasser, Drainage, Einlaufschacht, Samler, Einlaufschacht, Die sichtbaren Objekte sind massstäblich dargestellt.

**Wasser**  
Schieber-Kombination, Kaliberwechsel, Schieber-Klappe, Schieber, Hydranten, Entlüftung

**Gas**  
Kaliberwechsel, Syphon, Schieber, Entlüftung

**Elektrizität**  
Kabel mit Panzer und Röhre, Muffenschacht, Kabelverteikabine

**Telefon**  
Leitungswechsel, Einsteigschacht, Platten-schacht, Entlüftung, Telefonkabine

**GGA**  
Fernsehkabel, T oder mehrere Röhren, Schacht überdeckt, Schacht, Verstärkerkabine, Verstärkerkosten


**Fernwärme**  
Fernwärmekanal, Fernwärmeröhren, Schutzröhre, Entlüftung, Einsteigschacht


**Verkehrsregelungsanlage**  
Detektorfeld, Schaltkasten, Verteilschacht, VR-Ampelmast

**Diverses**  
Lage unsicher, Mast

## Legende:

- Betroffene Parzellennummer
- Abtretung an Kanton (Farbe variiert)
- Vorübergehende Beanspruchung (Farbe variiert)
- Neues Signalkabel
- Neue Wasserleitung
- Neue Gasleitung
- Projektierte Terrainveränderung
- Projektierte Mauer
- Abbruch von Gebäuden
- Fortlaufende Bauplannummern mit Landerwerb
- Fortlaufende Bauplannummern ohne Landerwerb
- Projektperimeter
- Bemerkungen:  
Nur Darstellung von Gemeinde- und Privatparzellen (keine kantonseigenen Parzellen)

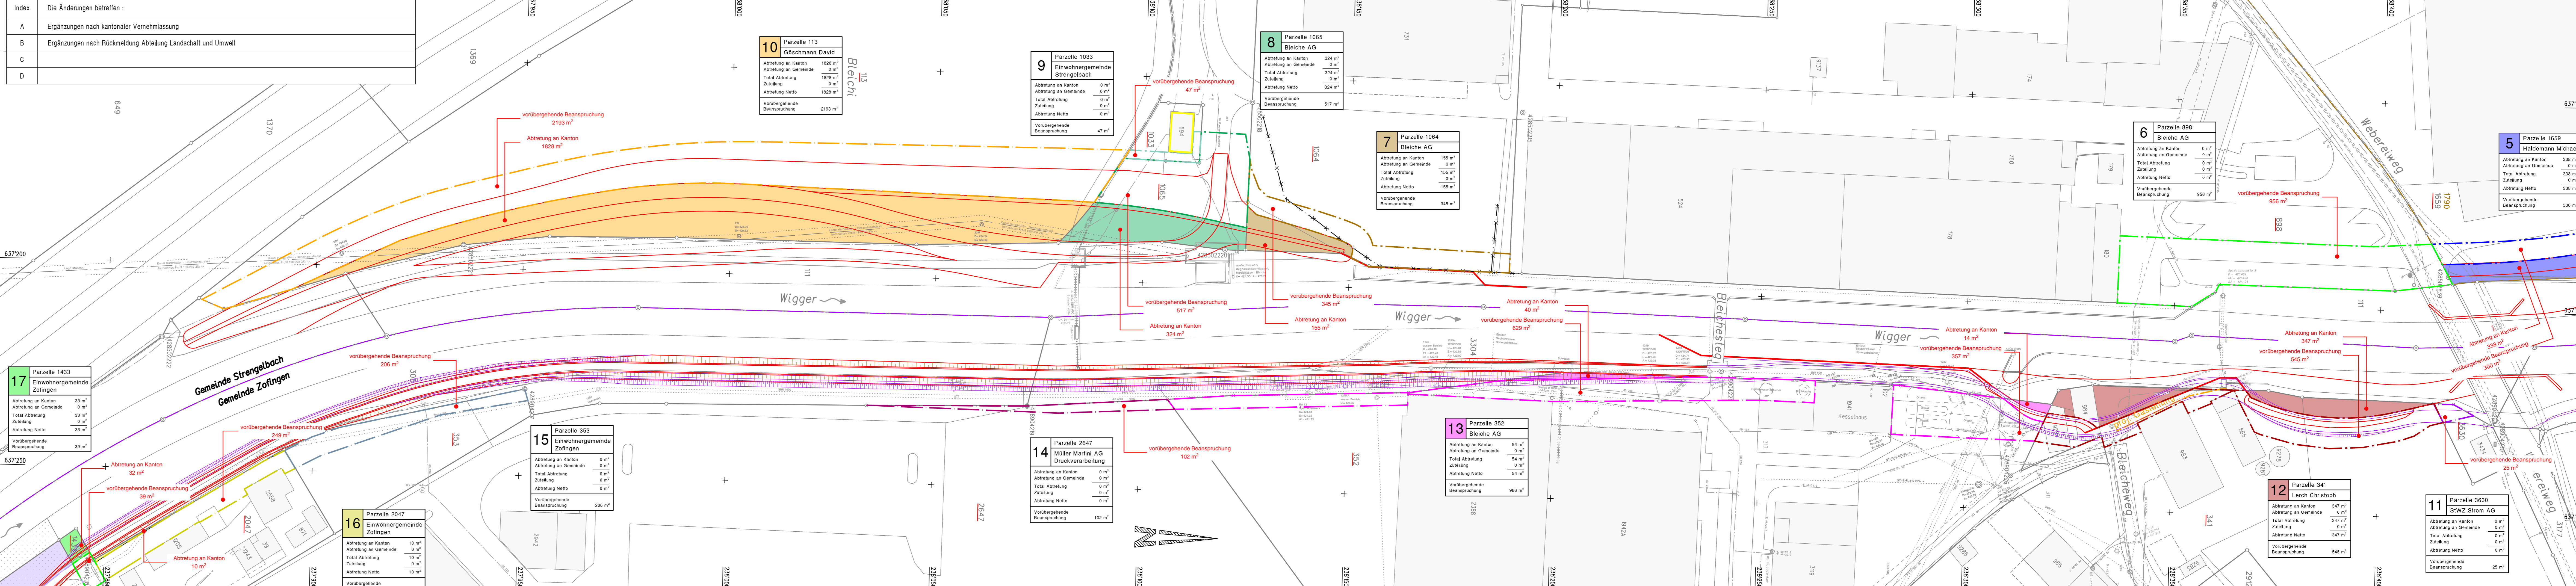

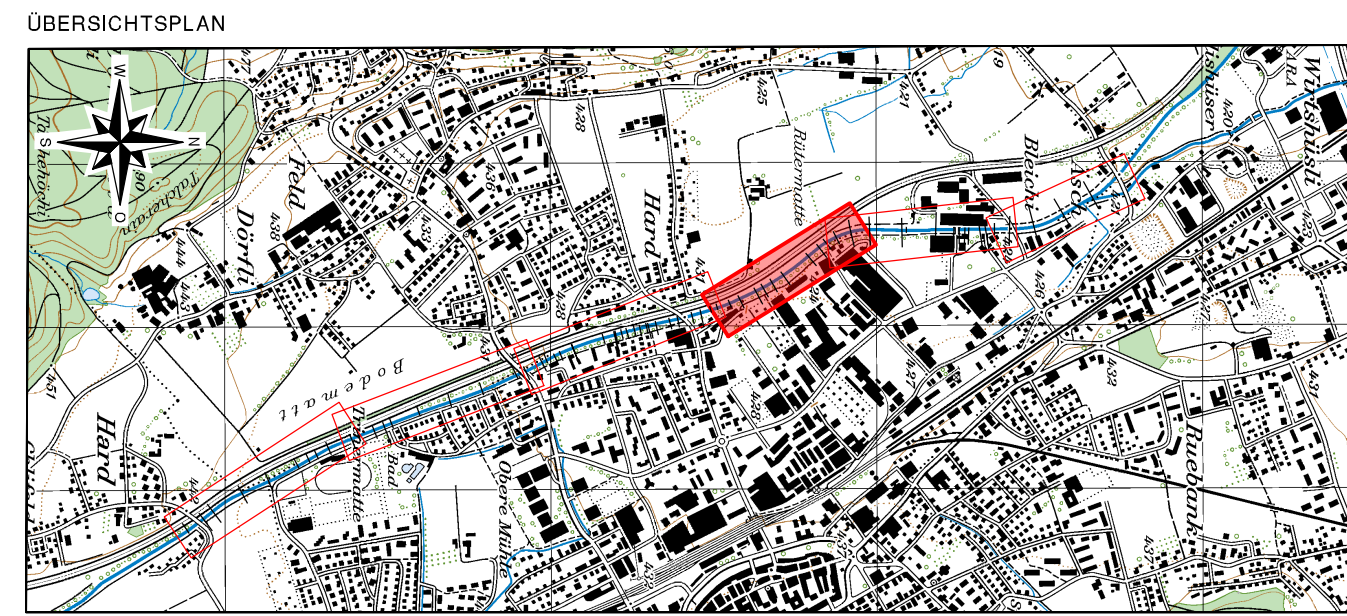


CAD-SYSTEM: Cadwork Version: 24.0		VERTRETER BAUHERRSCHAFT: Abteilung Landschaft und Gewässer	
PLANFORMAT: 168 x 30	MASSSTAB: 1: 500	PLANNUMMER ALG - Bachnummer 2.16.00	
PLANNUMMER PROJEKTVERFASSER 5341.1500 - 94 B		INDEX DATUM GEZ KONTR.	
PROJEKTVERFASSER <b>gruner</b>		A	31.05.2013 CAC SPA/NAA
Ortner Döhlinger AG Mühlgasse 10, CH-4104 Oberriv Telefon +41 61 406 13 13 Fax +41 61 406 13 14 oberri@gruner.ch www.gruner.ch		B	22.12.2017 SIMA SPA/NAA
		C	22.01.2018 HMK SPA/NAA

### Legende Leitungskataster


best. Werkleitungen

Kanalisation und Wasser in der Gemeinde Strengelbach nicht verifiziert

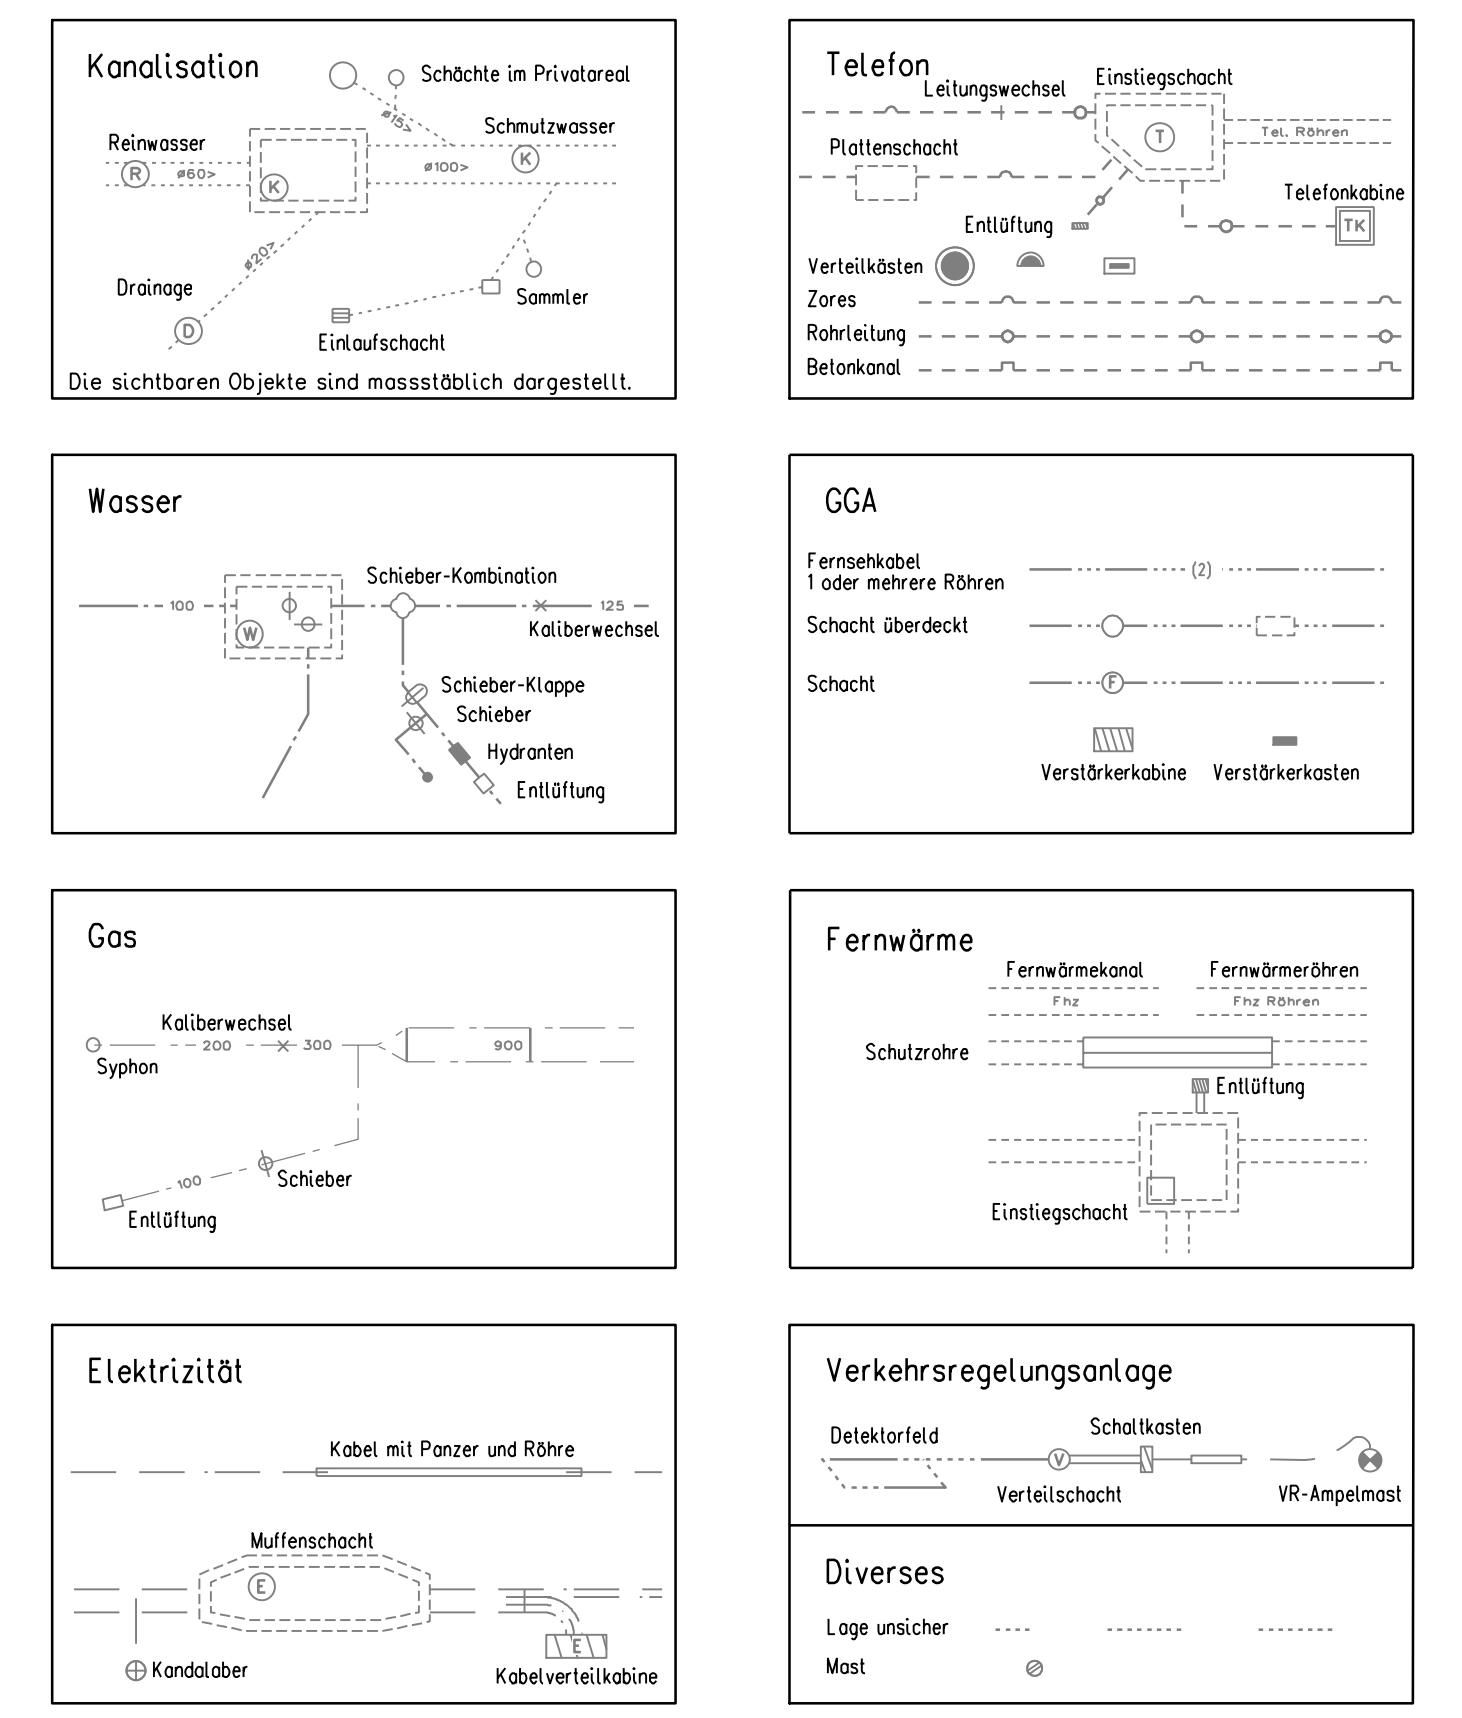


### Legende:

- Betroffene Parzellennummer
- Abtretung an Kanton (Farbe variiert)
- Vorübergehende Beanspruchung (Farbe variiert)
- Neues Signalkabel
- Neue Wasserleitung
- Projektierter Terrainveränderung
- Projektierter Mauer
- Abbruch von Gebäuden
- Fortlaufende Bauplannummern mit Landerwerb
- Fortlaufende Bauplannummern ohne Landerwerb
- Projektperimeter
- Bemerkungen:  
Nur Darstellung von Gemeinde- und Privatparzellen (keine kantonseigenen Parzellen)

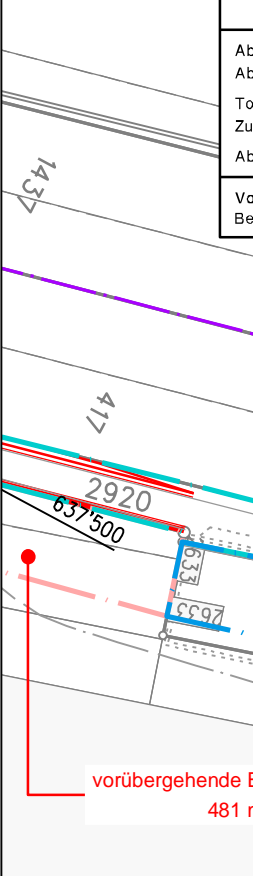

Index	Die Änderungen betreffen :
A	Ergänzungen nach kantonaler Vernehmlassung
B	Ergänzungen nach Rückmeldung Abteilung Landschaft und Umwelt
C	
D	

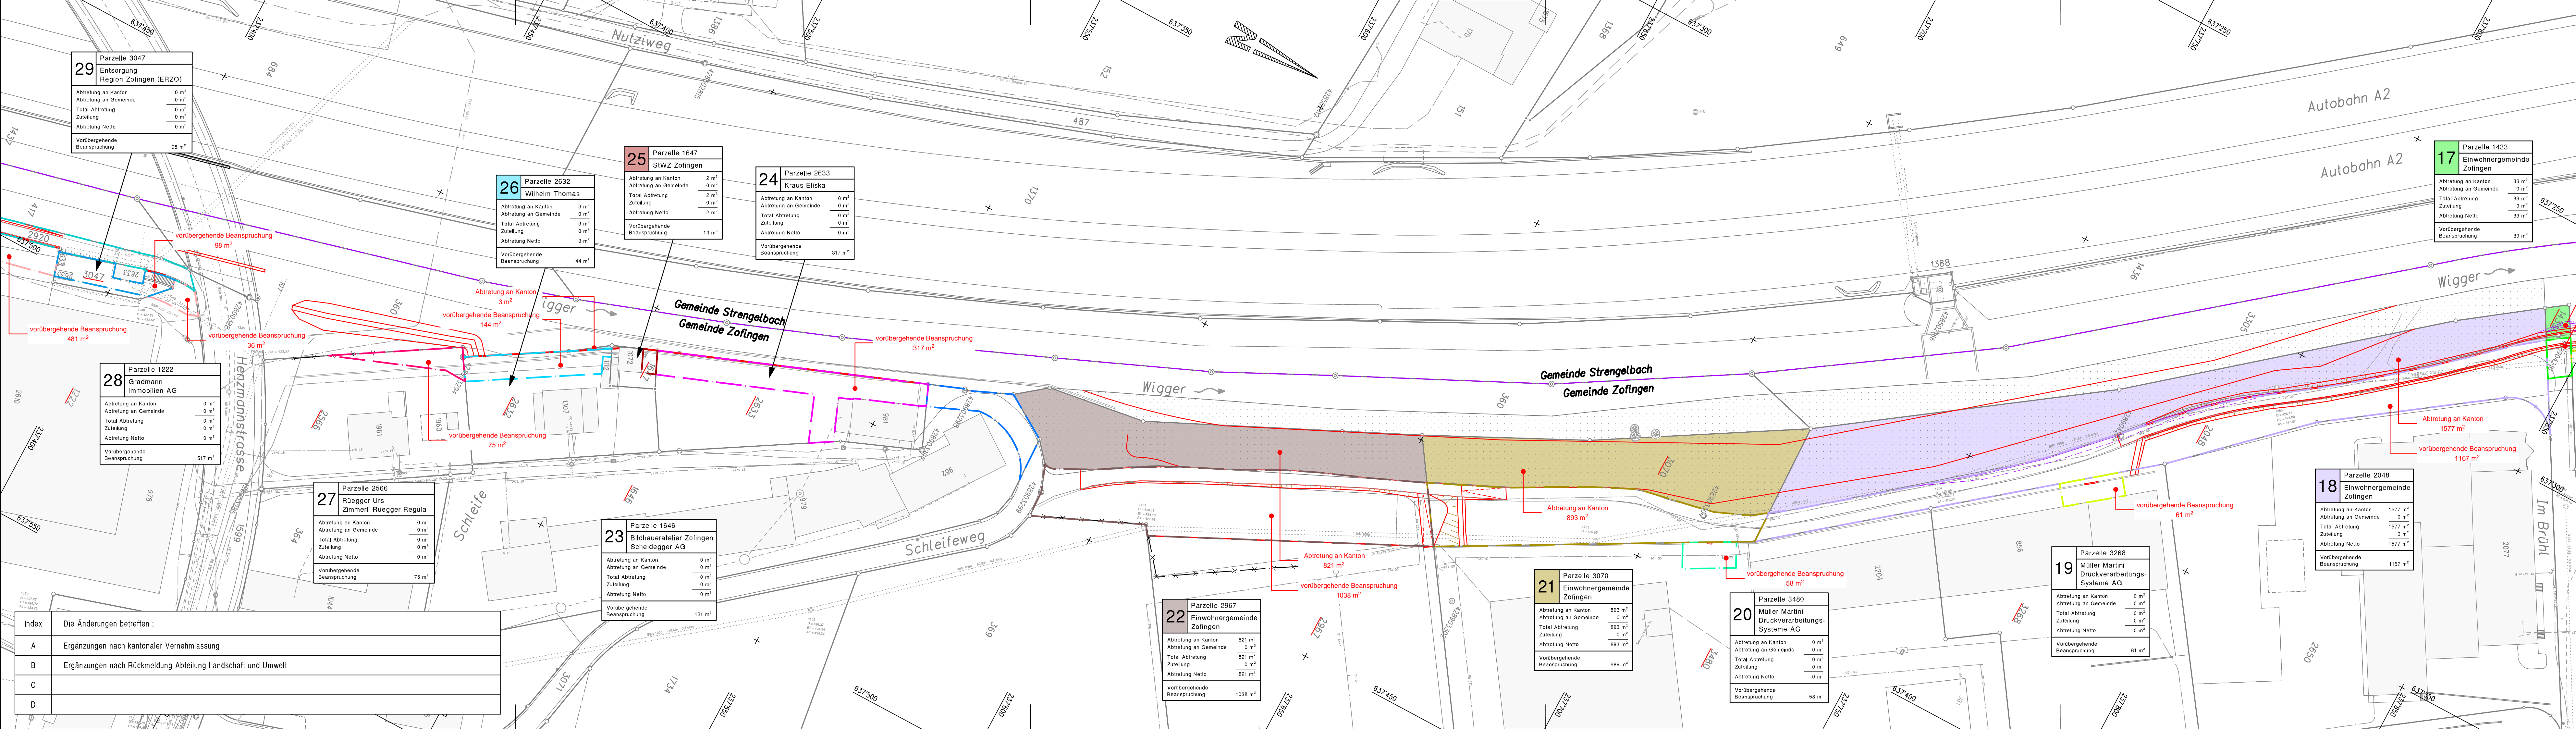

<b>29</b>	Parzelle 3047
Entsorgung Region Zofingen (ERZO)	
Abtretung an Kanton	0 m <sup>2</sup>
Abtretung an Gemeinde	0 m <sup>2</sup>
Total Abtretung	0 m <sup>2</sup>
Zuführung	0 m <sup>2</sup>
Abtretung Netto	0 m <sup>2</sup>
Vorübergehende Beanspruchung	98 m <sup>2</sup>

<b>26</b>	Parzelle 2632
Wilhelm Thomas	
Abtretung an Kanton	3 m <sup>2</sup>
Abtretung an Gemeinde	0 m <sup>2</sup>
Total Abtretung	3 m <sup>2</sup>
Zuführung	0 m <sup>2</sup>
Abtretung Netto	0 m <sup>2</sup>
Vorübergehende Beanspruchung	144 m <sup>2</sup>

<b>25</b>	Parzelle 1647
SiWZ Zofingen	
Abtretung an Kanton	2 m <sup>2</sup>
Abtretung an Gemeinde	0 m <sup>2</sup>
Total Abtretung	2 m <sup>2</sup>
Zuführung	0 m <sup>2</sup>
Abtretung Netto	2 m <sup>2</sup>
Vorübergehende Beanspruchung	14 m <sup>2</sup>

<b>24</b>	Parzelle 2633
Kraus Eliska	
Abtretung an Kanton	0 m <sup>2</sup>
Abtretung an Gemeinde	0 m <sup>2</sup>
Total Abtretung	0 m <sup>2</sup>
Zuführung	0 m <sup>2</sup>
Abtretung Netto	0 m <sup>2</sup>
Vorübergehende Beanspruchung	317 m <sup>2</sup>

<b>28</b>	Parzelle 1222
Gradmann Immobilien AG	
Abtretung an Kanton	0 m <sup>2</sup>
Abtretung an Gemeinde	0 m <sup>2</sup>
Total Abtretung	0 m <sup>2</sup>
Zuführung	0 m <sup>2</sup>
Abtretung Netto	0 m <sup>2</sup>
Vorübergehende Beanspruchung	517 m <sup>2</sup>

<b>27</b>	Parzelle 2566
Rüegger Urs Zimmer Rüegger Regula	
Abtretung an Kanton	0 m <sup>2</sup>
Abtretung an Gemeinde	0 m <sup>2</sup>
Total Abtretung	0 m <sup>2</sup>
Zuführung	0 m <sup>2</sup>
Abtretung Netto	0 m <sup>2</sup>
Vorübergehende Beanspruchung	75 m <sup>2</sup>

<b>23</b>	Parzelle 1646
Bildhaueratelier Zofingen Scheidegger AG	
Abtretung an Kanton	0 m <sup>2</sup>
Abtretung an Gemeinde	0 m <sup>2</sup>
Total Abtretung	0 m <sup>2</sup>
Zuführung	0 m <sup>2</sup>
Abtretung Netto	0 m <sup>2</sup>
Vorübergehende Beanspruchung	131 m <sup>2</sup>

<b>22</b>	Parzelle 3070
Einwohnergemeinde Zofingen	
Abtretung an Kanton	821 m <sup>2</sup>
Abtretung an Gemeinde	0 m <sup>2</sup>
Total Abtretung	821 m <sup>2</sup>
Zuführung	0 m <sup>2</sup>
Abtretung Netto	821 m <sup>2</sup>
Vorübergehende Beanspruchung	1038 m <sup>2</sup>

<b>21</b>	Parzelle 3070
Einwohnergemeinde Zofingen	
Abtretung an Kanton	893 m <sup>2</sup>
Abtretung an Gemeinde	0 m <sup>2</sup>
Total Abtretung	893 m <sup>2</sup>
Zuführung	0 m <sup>2</sup>
Abtretung Netto	893 m <sup>2</sup>
Vorübergehende Beanspruchung	688 m <sup>2</sup>

<b>20</b>	Parzelle 3480
Müller Martini Druckverarbeitungs-Systeme AG	
Abtretung an Kanton	0 m <sup>2</sup>
Abtretung an Gemeinde	0 m <sup>2</sup>
Total Abtretung	0 m <sup>2</sup>
Zuführung	0 m <sup>2</sup>
Abtretung Netto	0 m <sup>2</sup>
Vorübergehende Beanspruchung	58 m <sup>2</sup>

<b>19</b>	Parzelle 3268
Müller Martini Druckverarbeitungs-Systeme AG	
Abtretung an Kanton	0 m <sup>2</sup>
Abtretung an Gemeinde	0 m <sup>2</sup>
Total Abtretung	0 m <sup>2</sup>
Zuführung	0 m <sup>2</sup>
Abtretung Netto	0 m <sup>2</sup>
Vorübergehende Beanspruchung	61 m <sup>2</sup>

<b>18</b>	Parzelle 2048
Einwohnergemeinde Zofingen	
Abtretung an Kanton	1577 m <sup>2</sup>
Abtretung an Gemeinde	0 m <sup>2</sup>
Total Abtretung	1577 m <sup>2</sup>
Zuführung	0 m <sup>2</sup>
Abtretung Netto	1577 m <sup>2</sup>
Vorübergehende Beanspruchung	1167 m <sup>2</sup>

<b>17</b>	Parzelle 1433
Einwohnergemeinde Zofingen	
Abtretung an Kanton	33 m <sup>2</sup>
Abtretung an Gemeinde	0 m <sup>2</sup>
Total Abtretung	33 m <sup>2</sup>
Zuführung	0 m <sup>2</sup>
Abtretung Netto	33 m <sup>2</sup>
Vorübergehende Beanspruchung	39 m <sup>2</sup>



DEPARTEMENT  
BAU, VERKEHR UND UMWELT  
Abteilung Landschaft und Gewässer

Gemeinde Zofingen  
Gemeinde Strengelbach



Hochwasserschutz Zofingen / Strengelbach


Wigger Km 5.00 - 5.55

Abschnitt Henzmannbrücke bis Strengelbacherbrücke

Landerwerksplan

Bauprojekt

ÜBERSICHTSPLAN

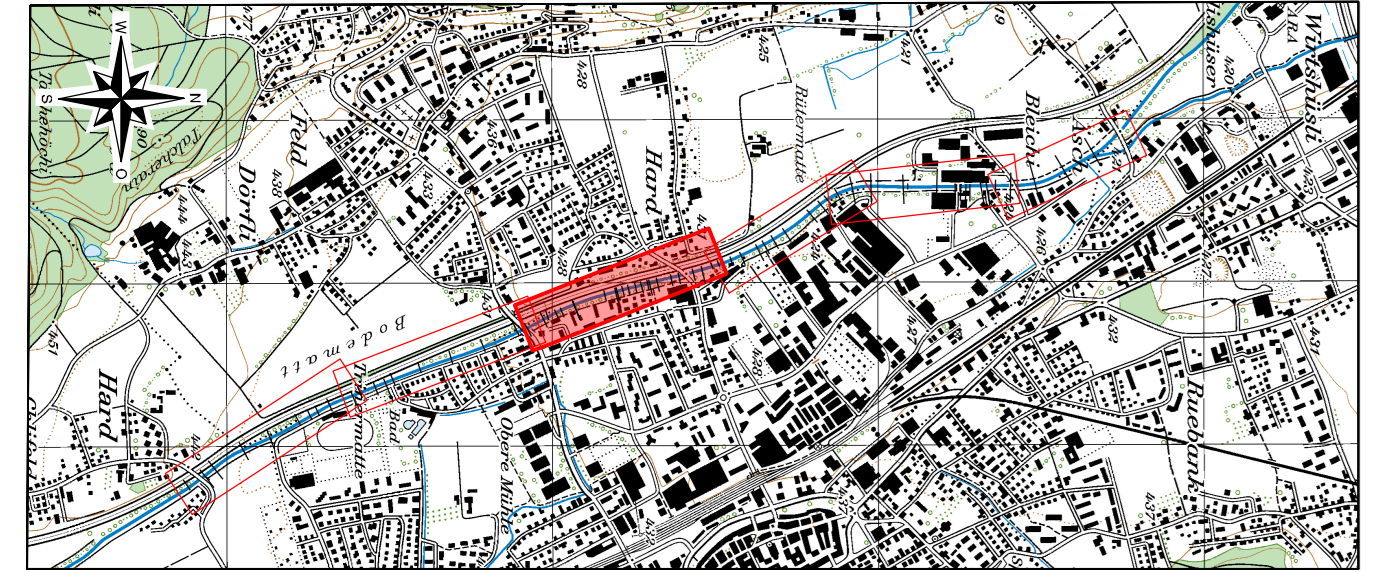









CAD-SYSTEM: Cadwork Version: 24.0	VERTRETER BAUHERRSCHAFT: Abteilung Landschaft und Gewässer
PLANFORMAT: 189 x 30	MASSSTAB: 1: 500
PLANNUMMER PROJEKTVERFASSER 5341.1500 - 95 B	PLANNUMMER ALG - Bachnummer 2.16.00
PROJEKTVERFASSER <b>gruner</b> Gruener Böhlinger AG Mühlegasse 15, CH-4104 Olten Telefon +41 81 406 13 13 Fax +41 81 406 13 14 oberw@gruner.ch www.gruner.ch	INDEX DATUM GEZ. KONTR. A 31.05.2013 CAC SPA/NA B 22.12.2017 SIMA SPA/NA C 22.01.2018 HMK SPA/NA

J:\53411500\8\_500.02.d

## Legende Leitungskataster

best. Werkleitungen

Kanalisation und Wasser in der Gemeinde Strengelbach nicht verifiziert

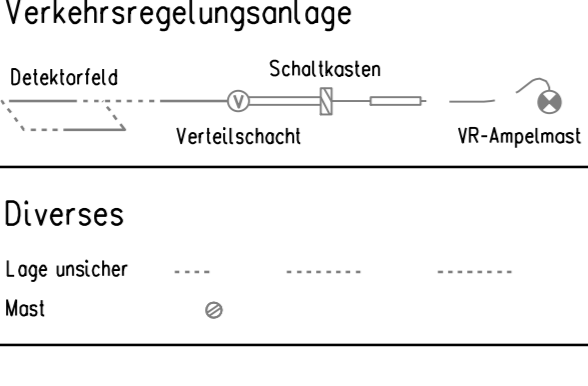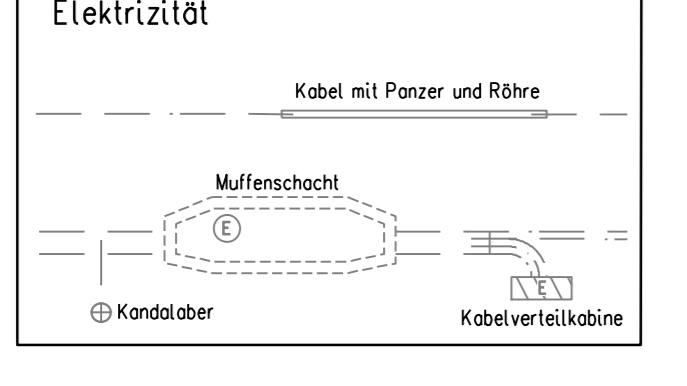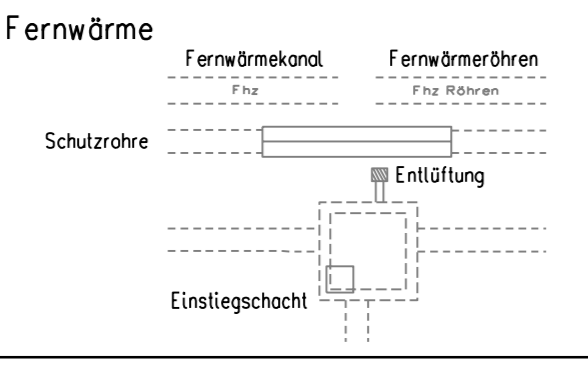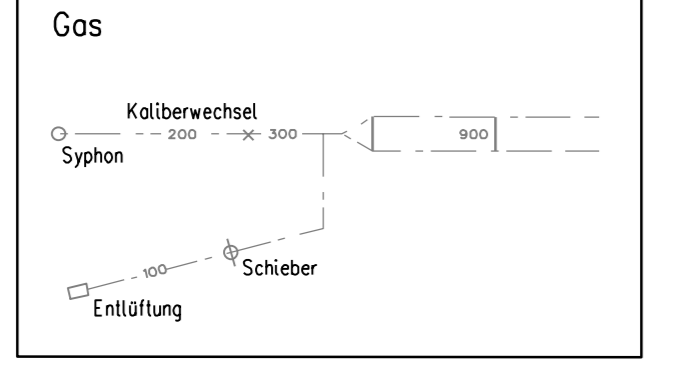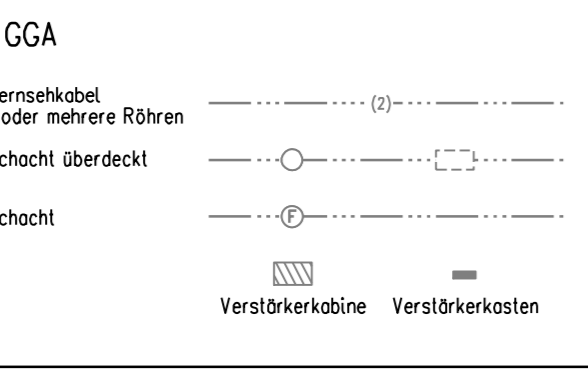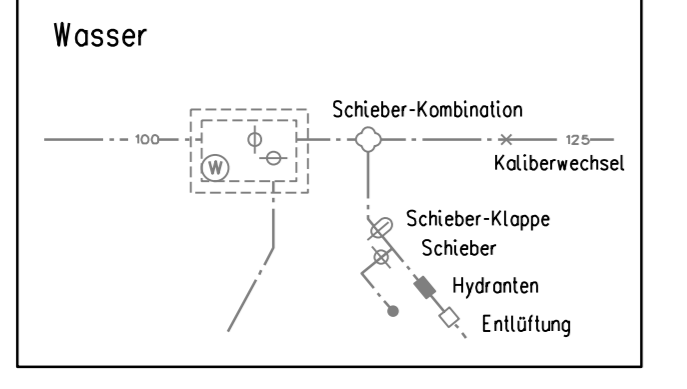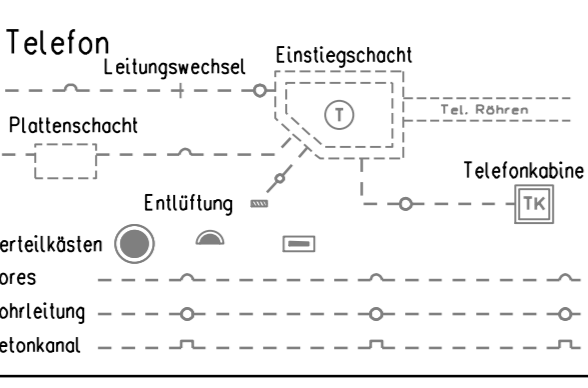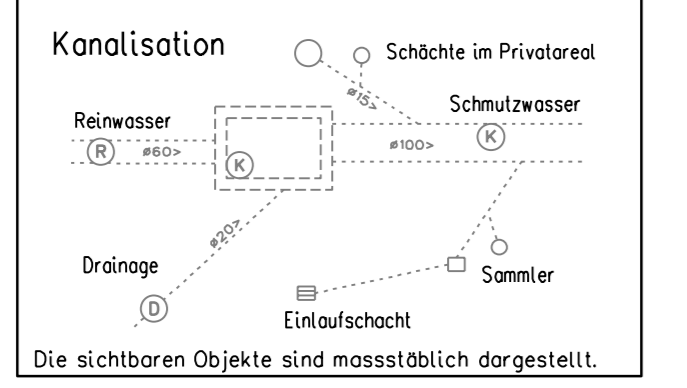

## Legende:

Betroffene Parzellennummer

Abtretung an Kanton (Farbe variiert)

Vorübergehende Beanspruchung (Farbe variiert)

Neues Signalkabel

Neue Wasserleitung

Neue Gasleitung

Projektierte Terrainveränderung

Projektierte Mauer

Abbruch von Gebäuden

Fortlaufende Bauplannummern mit Landerwerb








Fortlaufende Bauplannummern ohne Landerwerb

Projektperimeter


Bemerkungen:

Nur Darstellung von Gemeinde- und Privatparzellen (keine kantonseigenen Parzellen)

898

   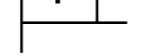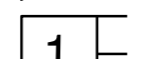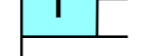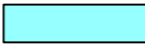


Index	Die Änderungen betreffen:
A	Ergänzungen nach kantonalen Vernehmlassung
B	Ergänzungen nach Rückmeldung Abteilung Landschaft und Umwelt
C	
D	

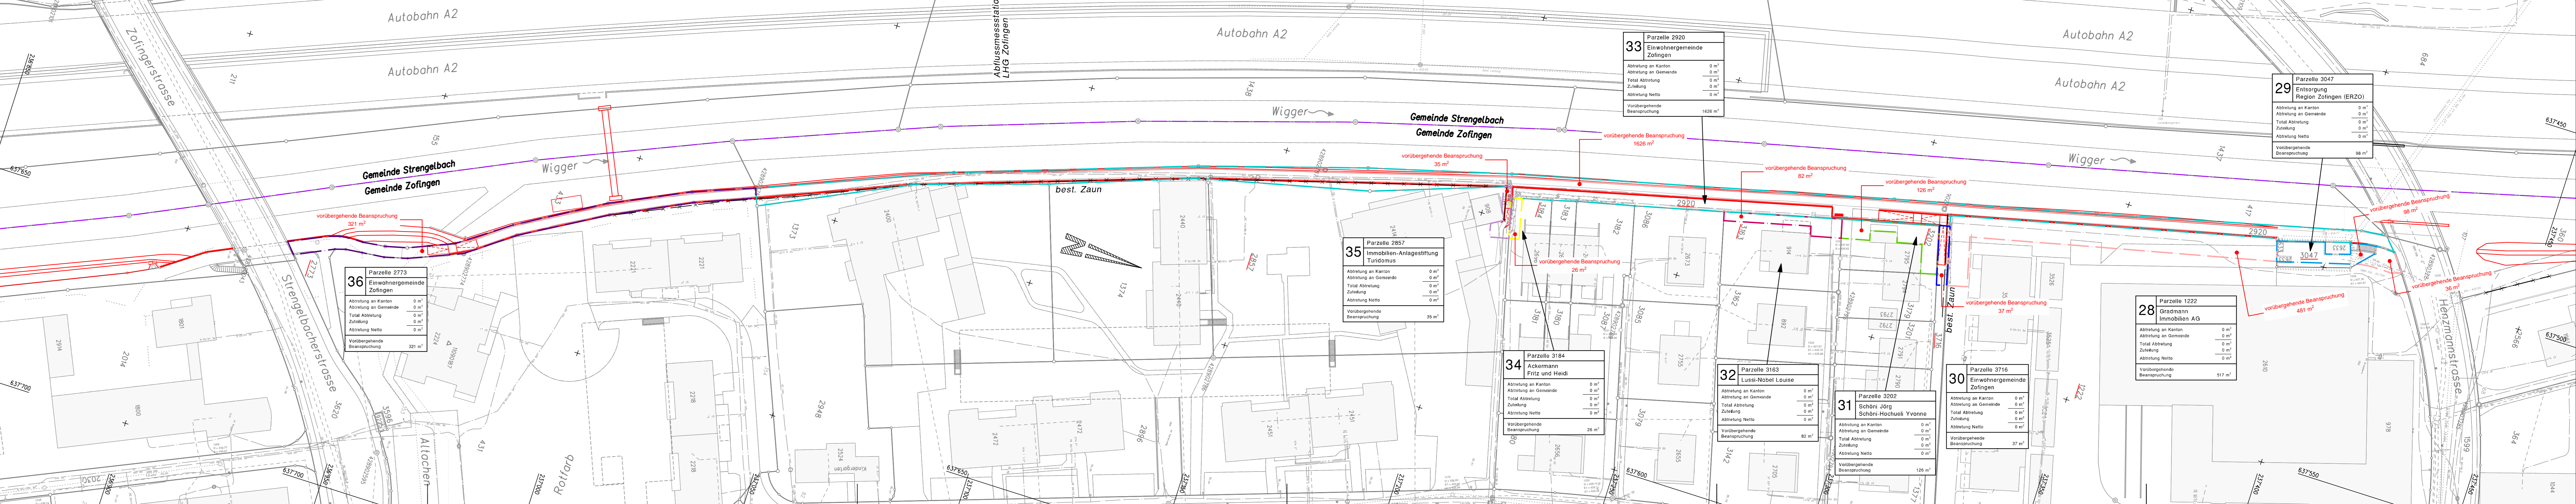



DEPARTEMENT  
BAU, VERKEHR UND UMWELT  
Abteilung Landschaft und Gewässer

Gemeinde Zofingen  
Gemeinde Strengelbach

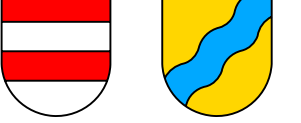


Hochwasserschutz Zofingen / Strengelbach

Wigger Km 6.12 - 6.66  
Abschnitt Nieser/Stadion

Landerwerksplan  
Bauprojekt

ÜBERSICHTSPLAN








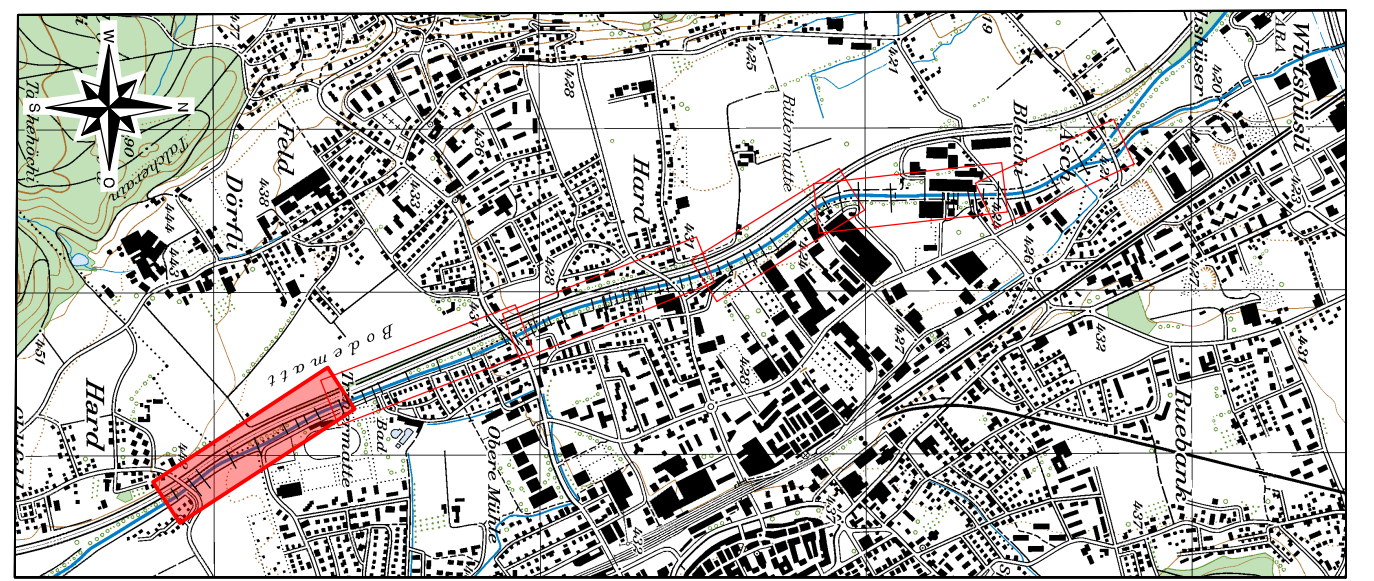


CAD-SYSTEM: Cadwork Version: 24.0	VERTRETER BAUHERRSCHAFT: Abteilung Landschaft und Gewässer
PLANFORMAT: 189 x 30	MASSSTAB: 1: 500
PLANNUMMER PROJEKTVERFASSER 5341.1500 - 97 B	PLANNUMMER ALG - Bachnummer 2.16.00
PROJEKTVERFASSER <b>gruner</b> Gruener Böhlinger AG Mülligenweg 15, CH-4104 Oberrivoli Telefon: +41 61 405 13 13 Fax: +41 61 405 13 14 oberwil@gruner.ch www.gruner.ch	INDEX DATUM GEZ. KONTR. A 31.05.2013 CAC SPA.NAA B 22.12.2017 SIMA SPA.NAA C 22.01.2018 HMK SPA.NAA

### Legende Leitungskataster

best. Werkleitungen

Kanalisation und Wasser in der Gemeinde Strengelbach nicht verifiziert

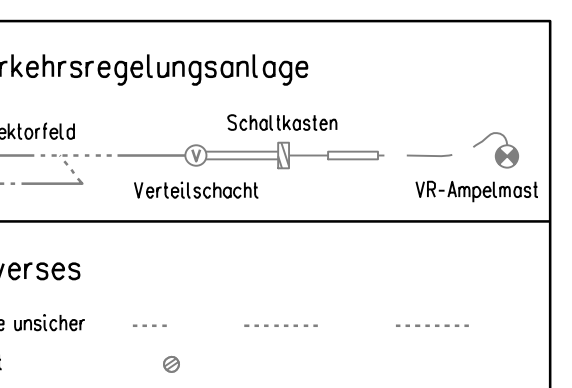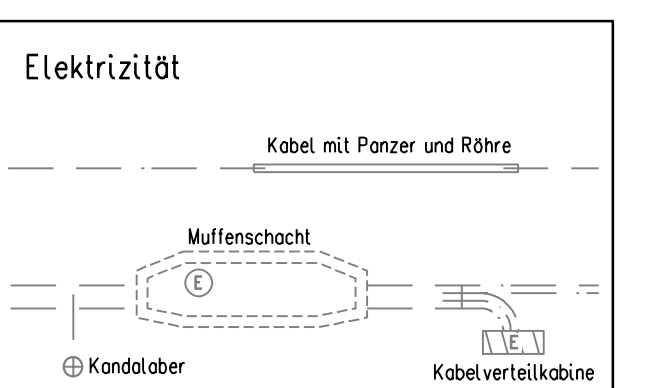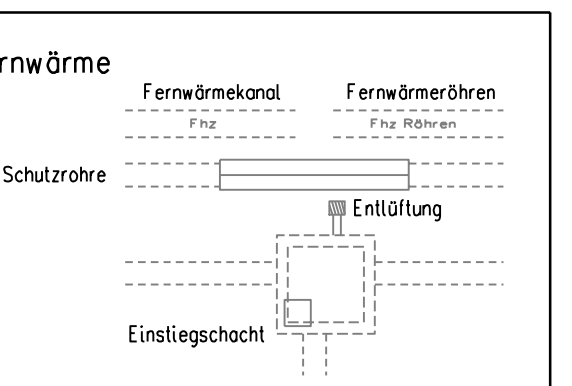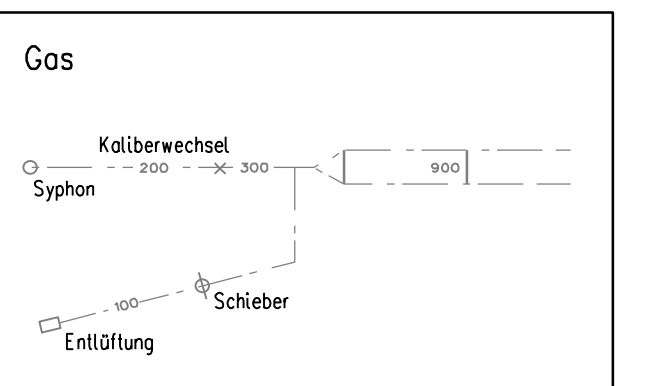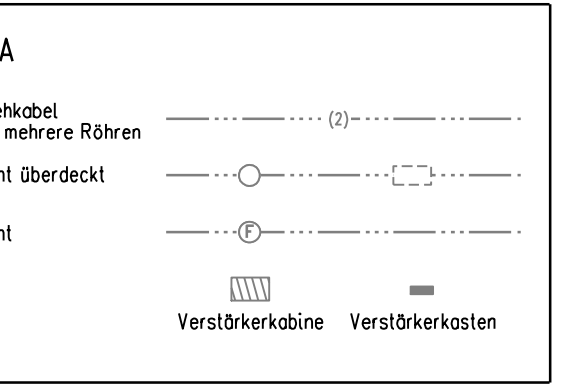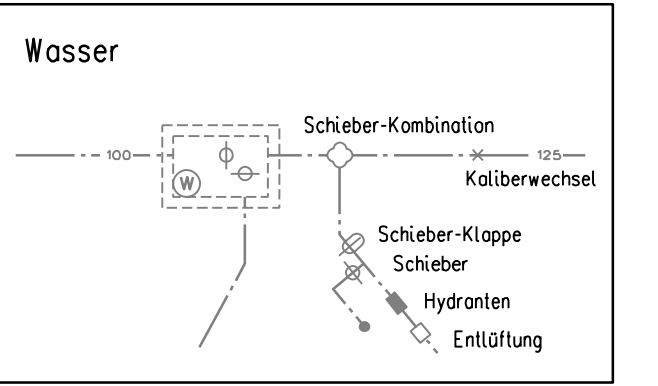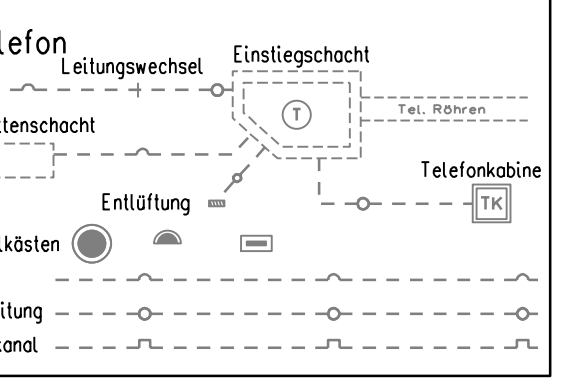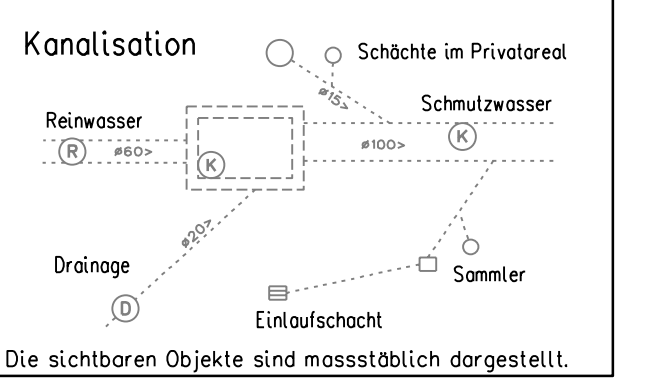

### Legende:

Betroffene Parzellennummer

Abtretung an Kanton (Farbe variiert)

Vorübergehende Beanspruchung (Farbe variiert)

Neues Signalkabel

Neue Wasserleitung

Neue Gasleitung

Projektierter Terrainveränderung

Projektierter Mauer

Abbruch von Gebäuden

Fortlaufende Bauplannummern mit Landerwerb

Fortlaufende Bauplannummern ohne Landerwerb

Projektperimeter

Bemerkungen:

Nur Darstellung von Gemeinde- und Privatparzellen (keine kantonseigenen Parzellen)

