
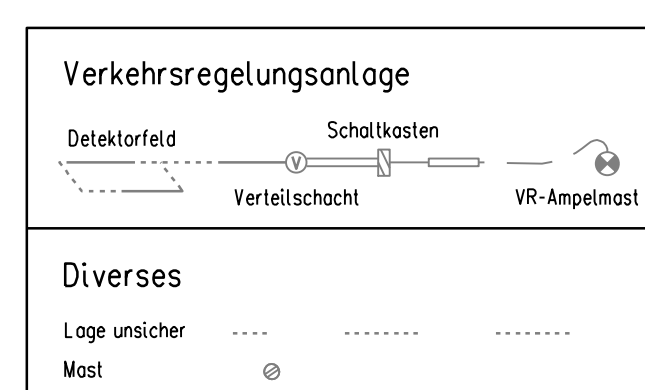
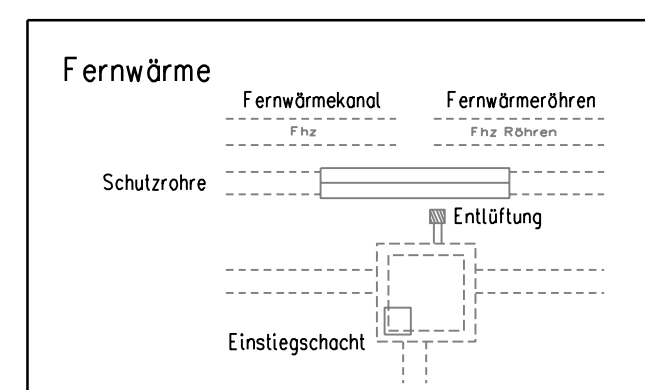
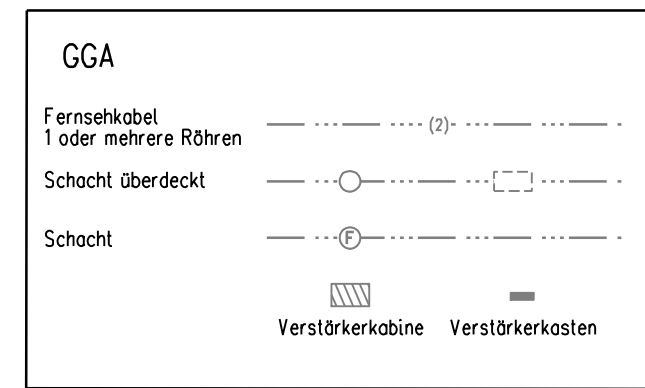
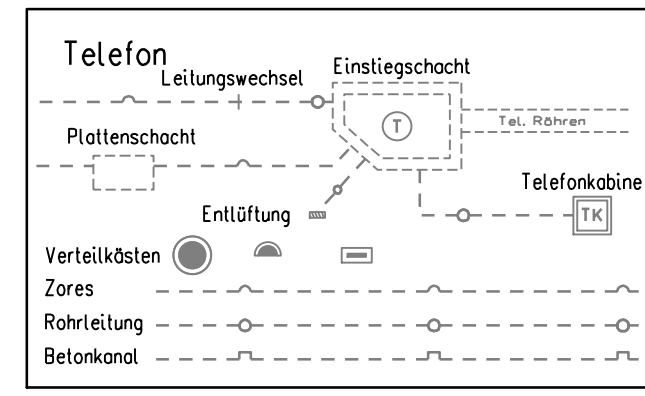
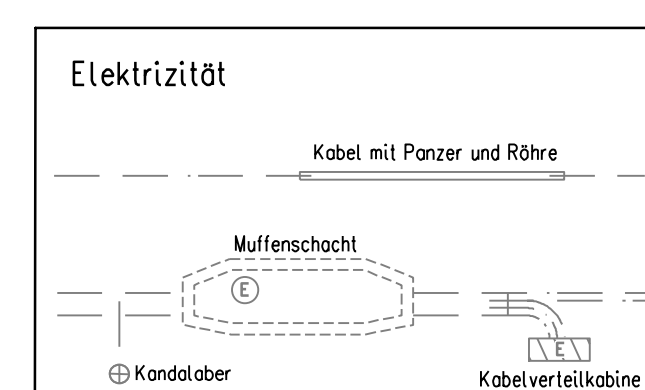
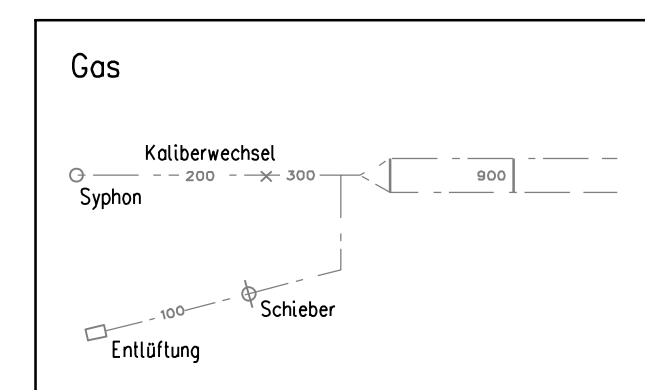
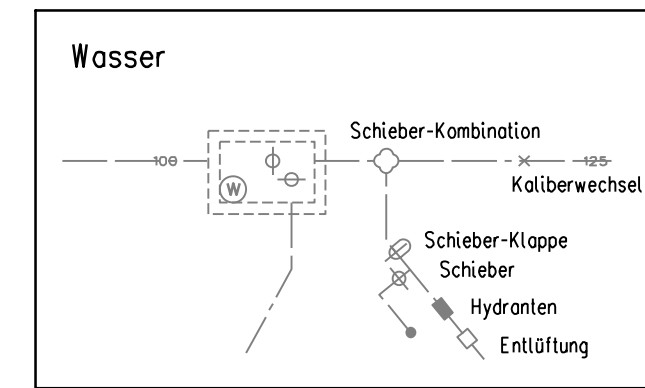
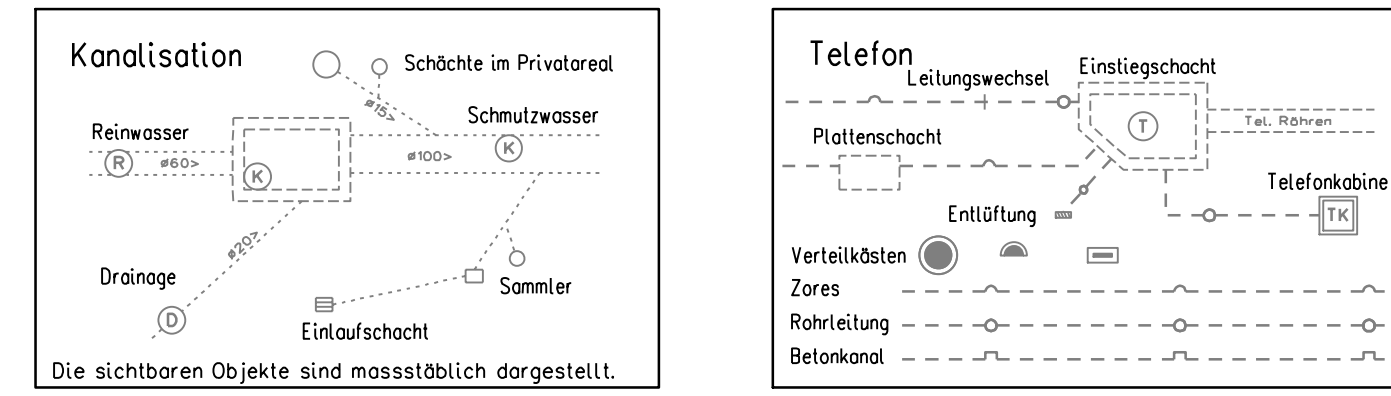


CAD-SYSTEM: Cadwork Version: 24.0	VERTRETER BAUHERRSCHAFT: Abteilung Landschaft und Gewässer
PLANFORMAT: 147 x 30	MASSSTAB: 1: 500
PLANNUMMER PROJEKTVERFASSER 5341.1500 - 02 C	PLANNUMMER ALG - Bachnummer 2.16.00
PROJEKTVERFASSER  <b>gruner</b>	INDEX
<small>Gruner Bähringer AG Müllgasse 10, CH-4104 Oberallm Telefon +41 61 406 13 14 Fax +41 61 406 13 14 oberallm@gruner.ch www.gruner.ch</small>	DATUM
	GEZ.
	KONTR.
	31.05.2013
	VVE SPA/NAA
	22.12.2017
	VVE/CAC SPA/NAA
	22.01.2018
	SIMA SPA/NAA
	HMK SPA/NAA

### Legende Leitungskataster

best. Werkleitungen



Kanalisation und Wasser in der Gemeinde Strengelbach nicht verifiziert



Zugehörige Pläne: Querprofile 5341.1500 - 11 und - 12, Längsprofil 5341.1500 - 21

### Legende:

- Lage der Querprofile mit Angabe GEWISS - km
- Gemeindegrenze
- Bauzone
- Grundwasserschutzzone
- Zaun
- Wald / Uferbestockung / Bepflanzung
- Wasserflächen (Mittelwasser)
- Niederwasserrinne
- Sohlenerhebung
- Sohlabsenkung
- Hartverbau (Bühne/Blockschwelle), verdeckt
- Böschungen mit Initialbepflanzung
- Neuer Weg
- Fahrspur für Unterhalt / Schotterrassen
- Vorschüttung Kies
- Unterfangung bestehender Uferschutz mit Fundationskote
- neue Mauer / Mauererhöhung
- Höhenkote
- Ufererhöhung gegenüber IST-Zustand
- Interventionlinie
- Gewässerraum
- Schwellen (Holz / Eisenbeton)
- Schwellen Abbruch (Holz / Eisenbeton)
- Faschinen
- Blocksteine
- Raubaum (am Ufer verankern)
- Wurzelstock
- Niedere Pfahlbühne
- Trampelpfad
- Sitzstufen
- Zugang zum Wasser neu schaffen / aufwerten
- Schneiden Schwelle 1m
- Drittprojekt Fuss- und Radweg Wigger (orientierender Inhalt)

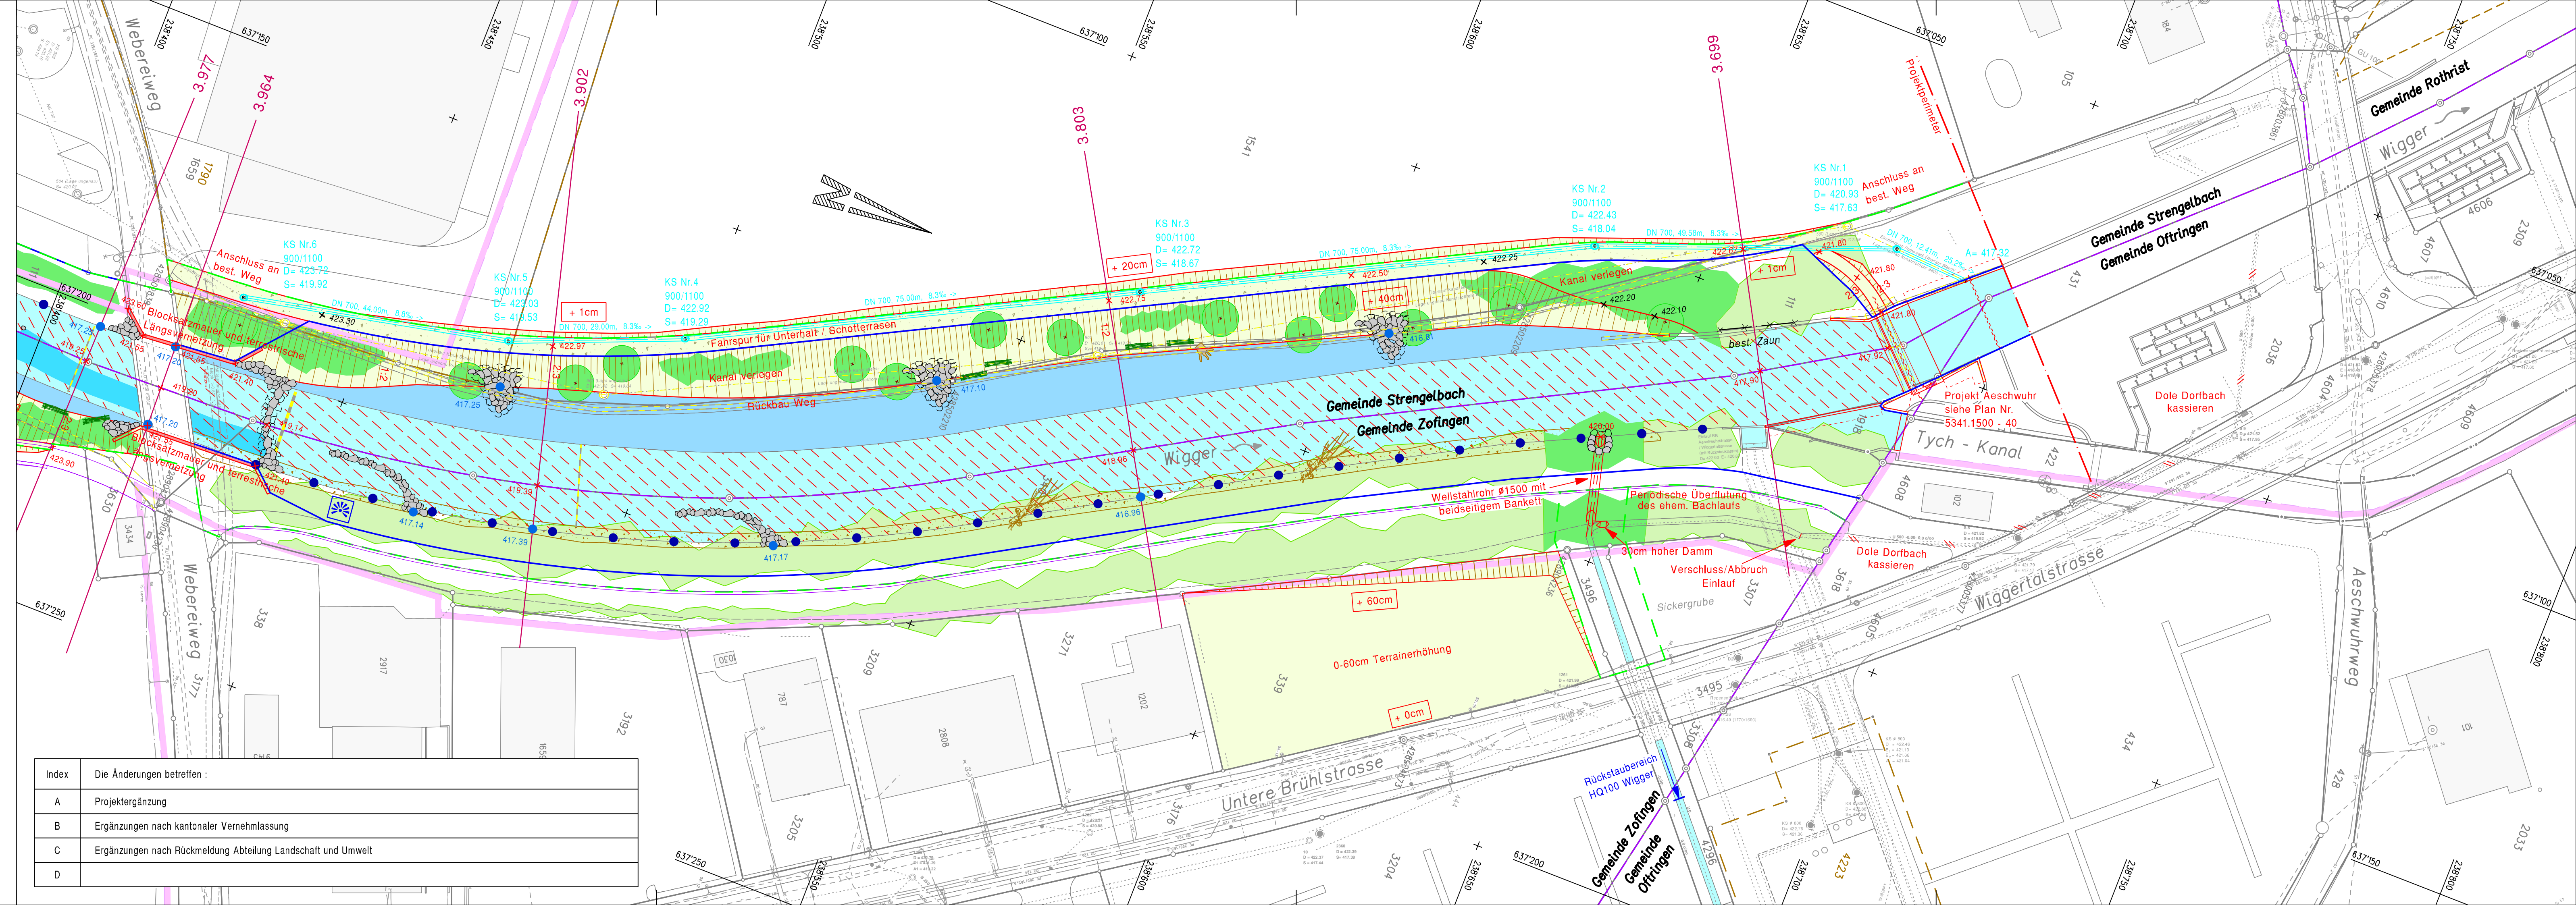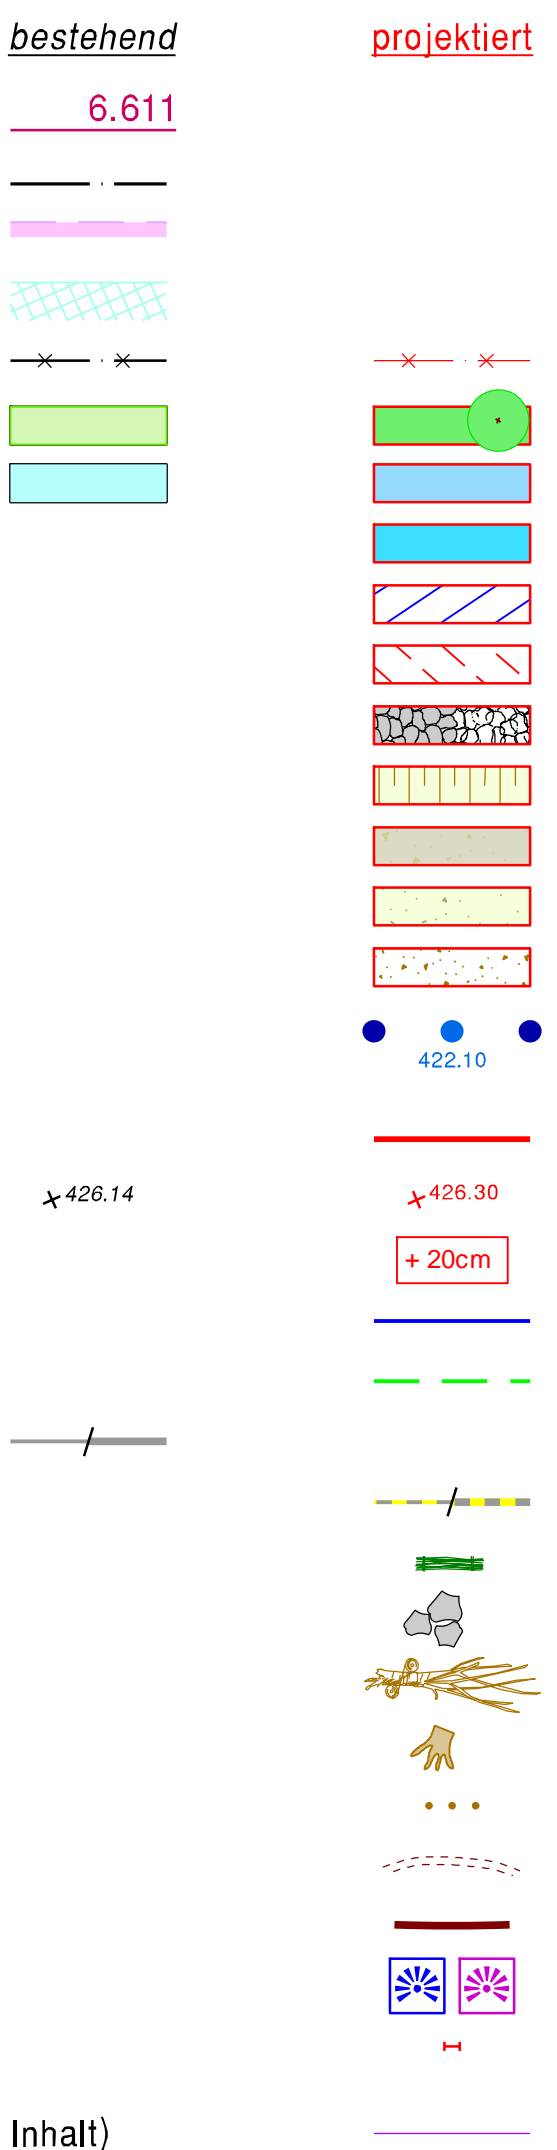

Index	Die Änderungen betreffen :
A	Projektergänzung
B	Ergänzungen nach kantonomer Vernehmlassung
C	Ergänzungen nach Rückmeldung Abteilung Landschaft und Umwelt
D	