Legende Veloweg (Genehmigungsinhalt):

Radweg ohne bauliche Massnahmen (best. Weg)	
Radweg mit baulichen Massnahmen	
Projektierte Wegbreite [m]	2.50

Zugehörige Pläne:
- Übersicht West, 211'224'002-01
- Übersicht Ost, 211'224'002-02
- Situation, km 4.307 - 4.148, 211'224'002-04
- Situation, km 4.148 - 3.902, 211'224'002-05
- Situation, km 3.902 - 3.659, 211'224'002-06
- Querprofile 1-5, 211'224'002-07
- Landerwerbsplan, 211'224'002-08

Legende Hochwasserschutz Wigger (Orientierungsinhalt):

	bestehend	projektiert
Lage der Querprofile mit Angabe GEWISS - km	5.610	
Gemeindegrenze		
Bauzone		
Grundwasserschutzzone		
Zaun		
Wald / Unterbestockung / Bepflanzung		
Wasserfischen (Mittelwasser)		
Niederwassernnne		
Sohlanhebung		
Sohlabsenkung		
Hartverbau (Buhne/Blockschwelle)		
Böschungen mit Initialbepflanzung		
Neuer Weg		
Fahrspur für Unterhalt / Schotterrasen		
Vorsichtsbug Kies		
Unterfangung bestehender Uferschutz mit Fundationskette		
neue Mauer / Mauererhöhung		
Höhenkote	400.00	400.00
Ufererhöhung gegenüber IST-Zustand		
Interventionslinie		
Gewässerraum		
Schwellen		
Schwellen Abbruch		
Faschinen		
Blockstoine		
Raubaum (am Ufer verankern)		
Wurzelstock		
Niedere Pfahlbuhne		
Trampelpfad		
Sitzstufen		
Zugang zum Wasser neu schaffen		
Zugang zum Wasser aufwerten		

STADT ZOFINGEN

Wigger-Radweg zwischen Strengelbacherbrücke und Aeschwuhr

Situation, km 4.507 - 4.307

Bauprojekt

ÜBERSICHTSPLAN

CAD-SYSTEM: Cadwork Version: 24.0	VERTRETER BAUHERRSCHAFT: Stadt Zofingen
PLANFORMAT: 175x50 / MASSSTAB: 1: 200	
PLANNUMMER: 211'224'002-03	

INDEX	DATUM	GEZ.	KONTR.
———	22.01.2018	WIF	SPA/STU
A			
B			
C			

J:\211224002_Wigger_Radweg\ Bauprojekt\s_200.2d

Index	Die Änderungen betreffen:
A	
B	
C	
D	

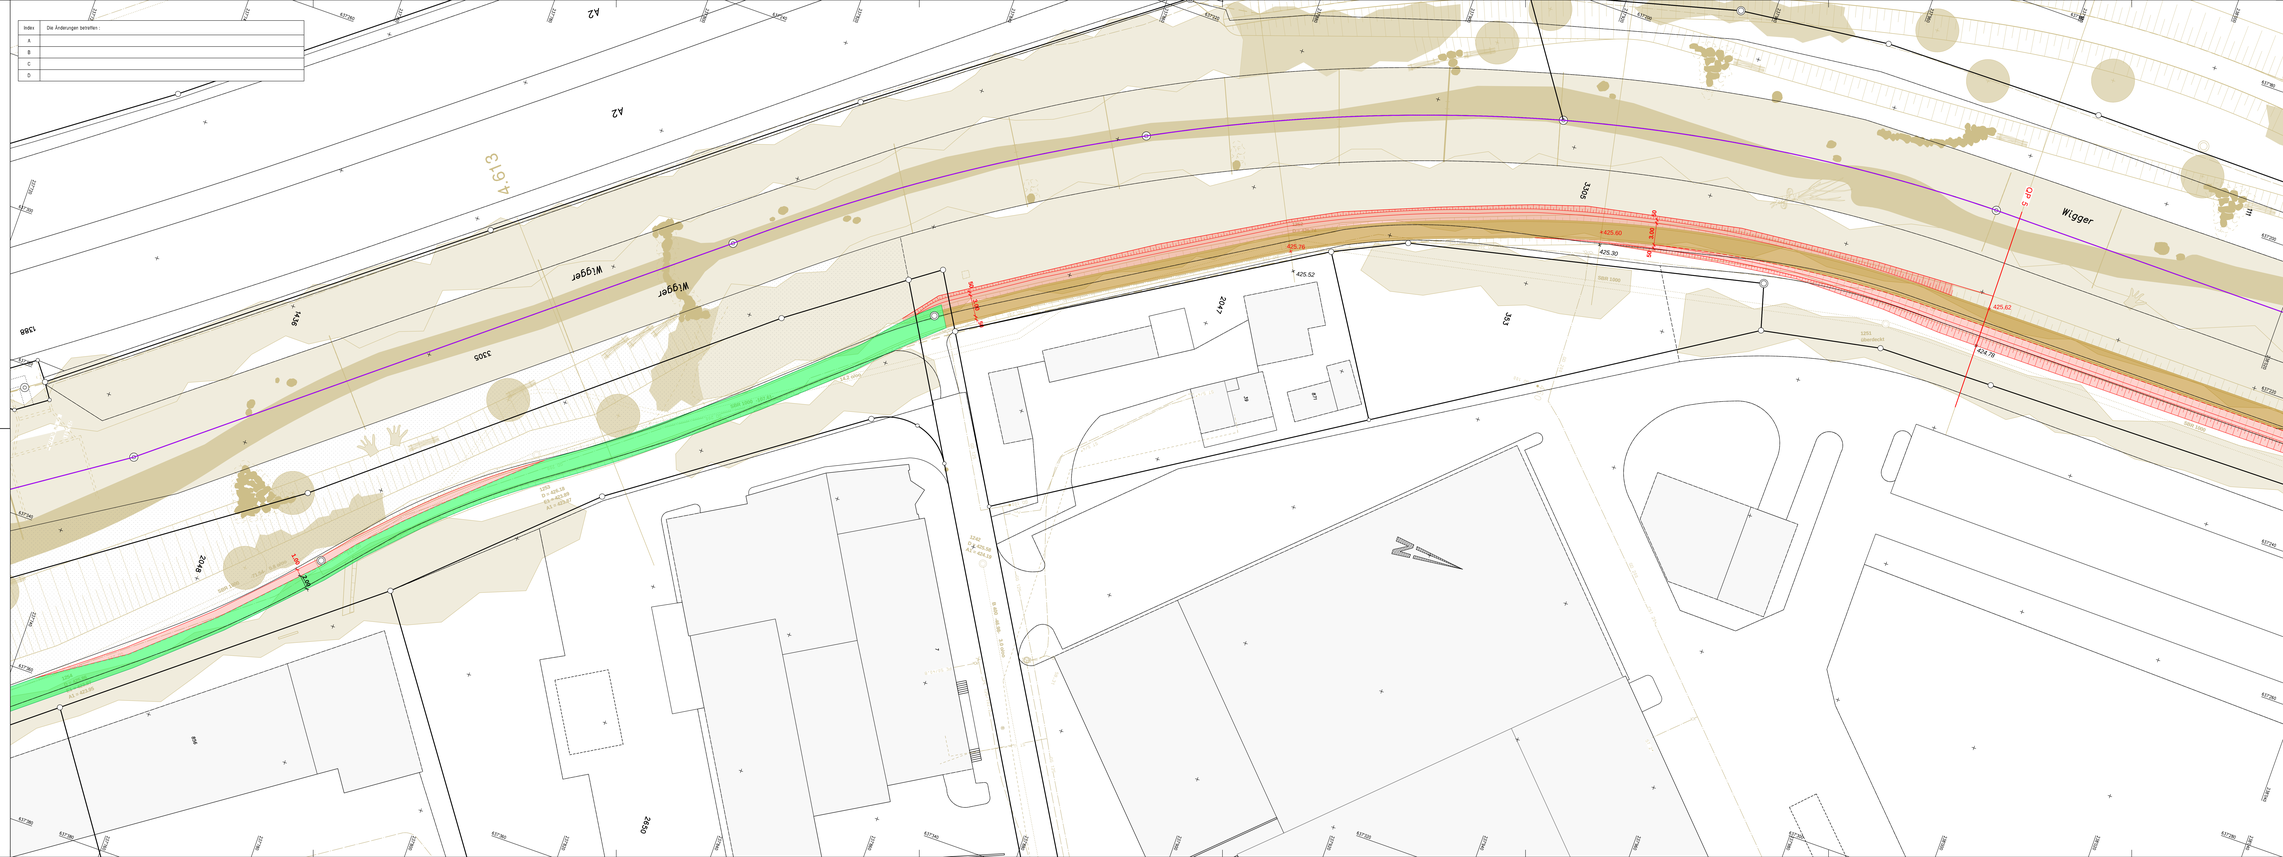
A2
4.613
Wigger
1388
1436
2305
2048
2049
2047
2046
Wigger
QP 5
425.62
424.78
425.52
425.30
425.60
426.76
426.30
426.60

STADT ZOFINGEN

Wigger-Radweg zwischen Strengelbacherbrücke und Aeschwuhr

Situation, km 4.307 - 4.148

Bauprojekt

ÜBERSICHTSPLAN

CAD-SYSTEM: Civilwork Version: 24.0	VERTRETER BAUHERRSCHAFT: Stadt Zofingen
PLANFORMAT: 168x30 / MASSSTAB: 1: 200	
PLANNUMMER PROJEKTVERFASSER: 211224'002-04	

PROJEKTVERFASSER

gruner

www.gruner.ch

INDEX	DATUM	GEZ.	KONTR.
———	22.01.2018	WIF	SPA/STU
A			
B			
C			

d:\211224'002_Wigger_Radweg_Bauprojekt\n_200.2d

Legende Veloweg (Genehmigungsinhalt):

Radweg ohne bauliche Massnahmen (best. Weg)

Radweg mit baulichen Massnahmen

Projektierte Wegbreite [m] — 2.50

Zugehörige Pläne:
- Übersicht West, 211'224'002-01
- Übersicht Ost, 211'224'002-02
- Situation, km 4.507 - 4.307, 211'224'002-03
- Situation, km 4.148 - 3.902, 211'224'002-05
- Situation, km 3.902 - 3.699, 211'224'002-06
- Querprofile 1-5, 211'224'002-07
- Länderwertoplan, 211'224'002-08

Legende Hochwasserschutz Wigger (Orientierungsinhalt):

	bestehend	projektiert
Lage der Querprofile mit Angabe GEWISS - km	6.613	
Gemeindegrenze		
Bauzone		
Grundwasserschutzzone		
Zaun		
Wald / Uferbestockung / Bepflanzung		
Wasserflächen (Mittelwasser)		
Niederwasserrinne		
Sohlanhebung		
Sohlabsenkung		
Hartverbau (Buhne/Blockschwelle)		
Böschungen mit Initialbepflanzung		
Neuer Weg		
Fahrspur für Unterhalt / Schotterrasen		
Vorschüttung Kies		
Unterfangung bestehender Uferschutz mit Fundationskette		
neue Mauer / Mauererhöhung		
Höhenkote		
Ufererhöhung gegenüber IST-Zustand		
Interventionslinie		
Gewässerraum		
Schwellen		
Schwellen Abbruch		
Faschinen		
Blocksteine		
Raubaum (am Ufer verankern)		
Wurzelstock		
Niedere Pfahlbuhne		
Trampelpfad		
Sitzstufen		
Zugang zum Wasser neu schaffen		
Zugang zum Wasser aufwerten		

Index	Die Änderungen betreffen :
A	
B	
C	
D	

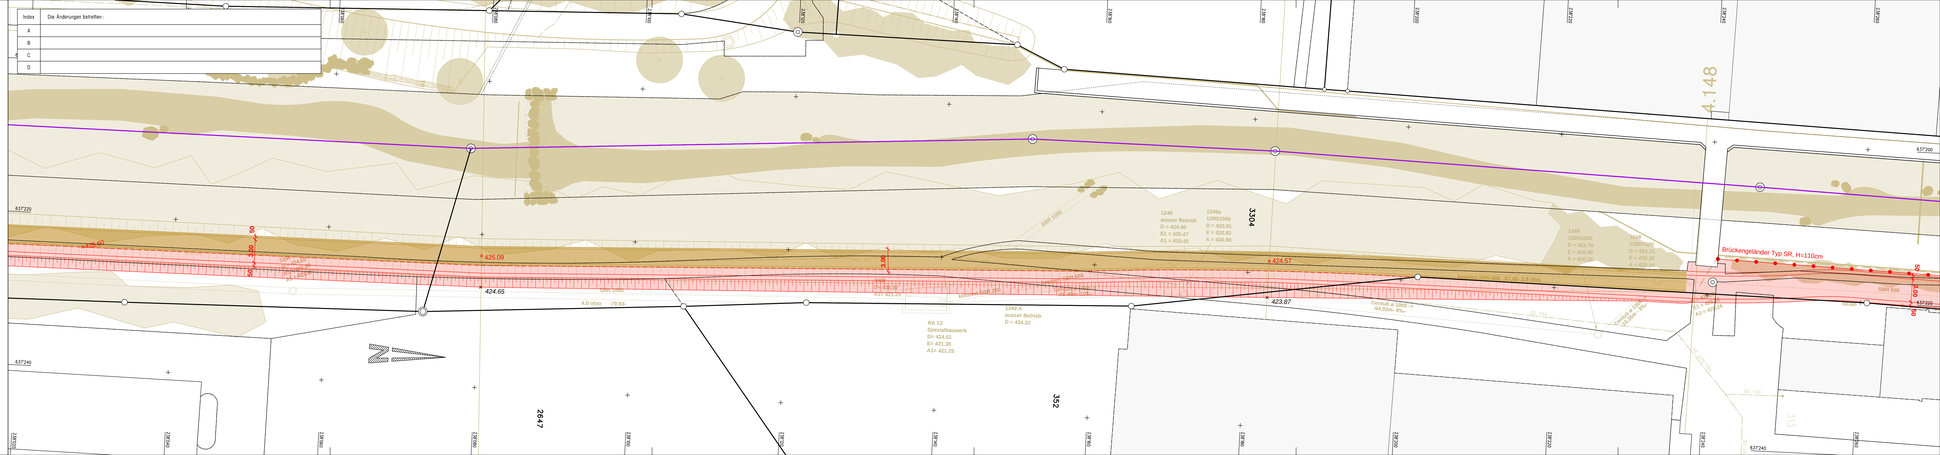
637200
637220
637240
2647
3304
3352
4.148
425.09
424.65
424.57
423.87
Brückengeländer Typ SR, H=110cm
Stahl Kot
1249
Ausser Betrieb
D = 424.49
E1 = 425.47
A1 = 426.45
3240a
Ausser Betrieb
D = 423.81
E = 425.82
A = 426.90
RA 13
D= 424.61
E= 421.95
A1= 421.25
1249 A
Ausser Betrieb
D = 424.32
Gefälle 2.000%
04.05m 9%
Gefälle 2.000%
02.40m 5%
Gefälle 2.000%
02.40m 5%
4.0 0/00
79.97
Stahl 1000
Stahl 1000
Stahl 1000

STADT ZOFINGEN

Wigger-Radweg zwischen Strengelbacherbrücke und Aeschwuhr

Situation, km 4.148 - 3.902

Bauprojekt

ÜBERSICHTSPLAN

CAD-SYSTEM: Civilwork Version: 24.0	VERTRETER BAUHERRSCHAFT: Stadt Zofingen
PLANFORMAT: 168x30 / MASSSTAB: 1: 200	
PLANNUMMER PROJEKTVERFASSER: 211224\002-05	

PROJEKTVERFASSER

gruner

www.gruner.ch

INDEX	DATUM	GEZ.	KONTR.
—	22.01.2018	WIF	SPA/STU
A			
B			
C			

d:\211224\002_Wigger_Radweg_Bauprojekt\s_200.2d

Legende Veloweg (Genehmigungsinhalt):

Radweg ohne bauliche Massnahmen (best. Weg)

Radweg mit baulichen Massnahmen

Projektierte Wegbreite [m] — 2.00

Zugehörige Pläne:
- Übersicht West, 211'224'002-01
- Übersicht Ost, 211'224'002-02
- Situation, km 4.507 - 4.207, 211'224'002-03
- Situation, km 4.307 - 4.148, 211'224'002-04
- Situation, km 3.902 - 3.699, 211'224'002-06
- Querprofile 1-5, 211'224'002-07
- Landerwerbsplan, 211'224'002-08

Legende Hochwasserschutz Wigger (Orientierungsinhalt):

	bestehend	projektiert
Lage der Querprofile mit Angabe GEWISS - km	6.611	
Gemeindegrenze		
Bauzone		
Grundwasserschutzzone		
Zaun		
Wald / Uferbestockung / Bepflanzung		
Wasserflächen (Mittelwasser)		
Niederwasserrinne		
Sohlanhebung		
Sohlabsenkung		
Hartverbau (Buhne/Blockschwelle)		
Böschungen mit Initialbepflanzung		
Neuer Weg		
Fahrspur für Unterhalt / Schotterrasen		
Vorschüttung Kies		
Unterfangung bestehender Uferschutz mit Fundationssockel		
neue Mauer / Mauererhöhung		
Höhenkote	400.10	
Ufererhöhung gegenüber IST-Zustand		1.20cm
Interventionslinie	400.00	
Gewässerraum		
Schwellen		
Schwellen Abbruch		
Faschinen		
Blocksteine		
Radbaum (am Ufer verankern)		
Wurzelstock		
Niedere Pfahlbuhne		
Trampelpfad		
Sitzstufen		
Zugang zum Wasser neu schaffen		
Zugang zum Wasser aufwerten		

Index	Die Änderungen betreffen :
A	
B	
C	
D	

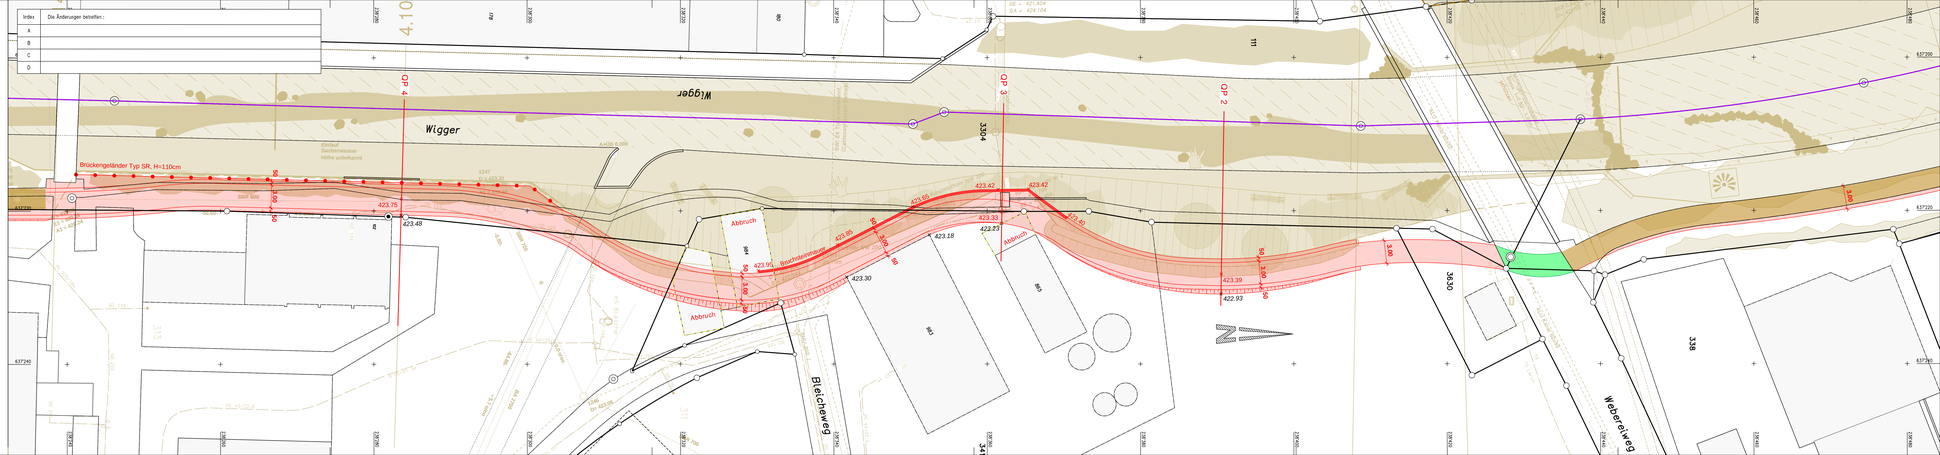
Wigger
Wigger
Brückengeländer Typ SR, H=110cm
SBR 600
423.75
423.48
CP 4
CP 3
CP 2
Abbruch
Abbruch
Abbruch
423.42
423.42
423.45
423.45
423.33
423.23
423.18
423.30
423.39
422.93
423.95
Blockstützmauer
3.00
3.00
3.00

STADT ZOFINGEN

Wigger-Radweg zwischen Strengelbacherbrücke und Aeschwuhr

Situation, km 3.902 - 3.699

Bauprojekt

ÜBERSICHTSPLAN

CAD-SYSTEM: Civilweb Version 24.0	VERTRETER BAUHERRSCHAFT: Stadt Zofingen
PLANFORMAT: 16bx20 / MASSSTAB: 1: 200	
PLANNUMMER: PROJEKTERFASSER: 211'224'002-06	

PROJEKTERFASSER:

gruner

www.gruner.ch

INDEX	DATUM	GEZ.	KONTR.
	22.05.2018	WIF	SPA/STU
A			
B			
C			

J:\ 211224002_Wigger_Radweg_Bauprojekt\n_211.20.26

Legende Veloweg (Genehmigungsinhalt):

Radweg ohne bauliche Massnahmen (best. Weg)
Radweg mit baulichen Massnahmen
Projektierte Wegbreite [m] 2.75

Zugehörige Pläne: - Übersicht West, 211'224'002-01
- Übersicht Ost, 211'224'002-02
- Situation, km 4.507 - 4.307, 211'224'002-03
- Situation, km 4.307 - 4.148, 211'224'002-04
- Situation, km 4.148 - 3.902, 211'224'002-05
- Querprofile 1-5, 211'224'002-07
- Landerwerbsplan, 211'224'002-08

Legende Hochwasserschutz Wigger (Orientierungsinhalt):

	bestehend	projektiert
Lage der Querprofile mit Angabe GEWISS - km	0.611	
Gemeindegrenze		
Bauzone		
Grundwasserschutzzone		
Zaun		
Wald / Uferbestockung / Bepflanzung		
Wasserflächen (fliesswasser)		
Niederwasserlinie		
Sohlerhebung		
Sohlabsenkung		
Hartverbau (Buhne/Blockschwelle)		
Böschungen mit Initialbepflanzung		
Neuer Weg		
Fahrspur für Unterhalt / Schotterrasen		
Verschüttung Kies		
Unterfangung bestehender Uferschutz mit Fundationsnische		
neue Mauer / Mauererhöhung		
Hilfeleiste		
Uferwehrung gegenüber IST-Zustand		
Interventionslinie		
Gewässerraum		
Schwellen		
Schwellen Abbruch		
Faschinen		
Blockbahne		
Raubaum (am Ufer verankert)		
Wurzelstock		
Niedere Pfahlbuhne		
Trampelpfad		
Stützbuhn		
Zugang zum Wasser neu schaffen		
Zugang zum Wasser aufwerten		
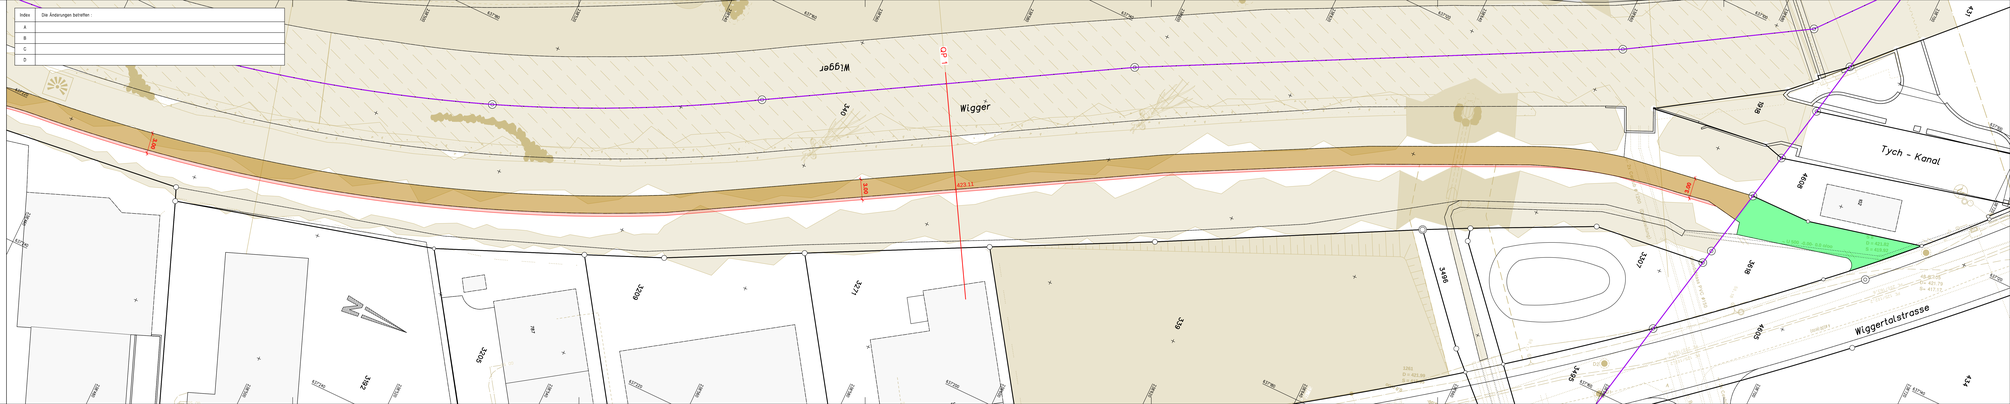
Index	Die Änderungen betreffen :
A	
B	
C	
D