


Rodungsplan
Bauprojekt Projektaufteilung

ÜBERSICHTSPLAN

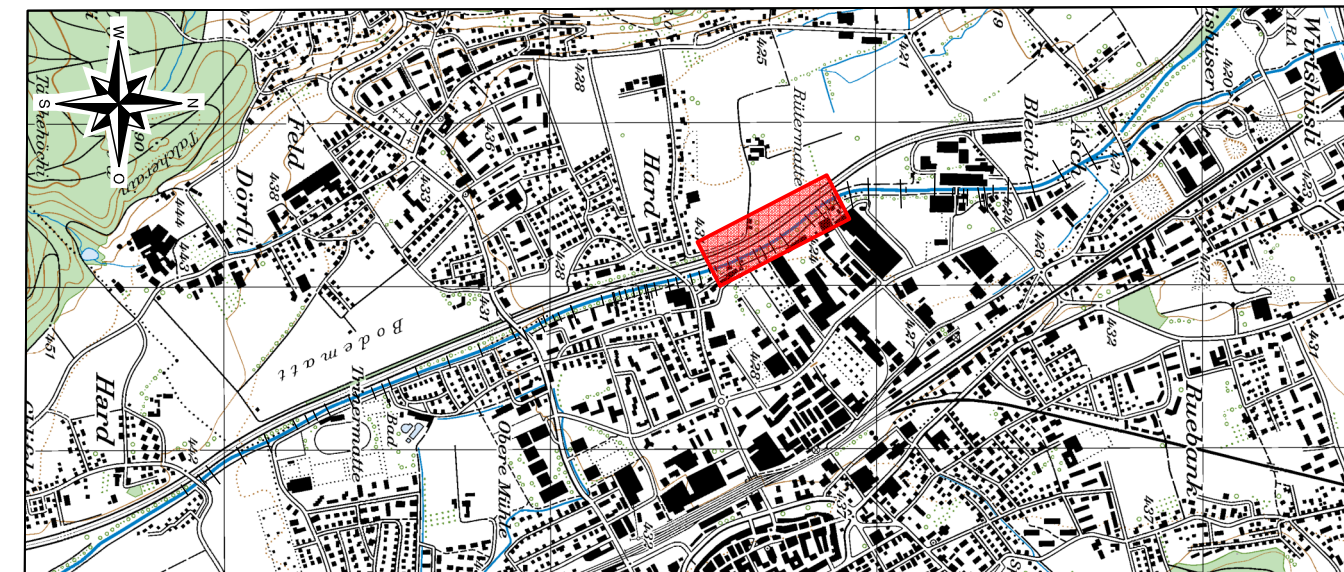


CAD-SYSTEM: Cadwork Version: 24.0		VERTRETER BAUHERRSCHAFT: Abteilung Landschaft und Gewässer	
PLANFORMAT: 105 x 29.7	MASSSTAB: 1: 500	PLANNUMMER ALG - Bachnummer 2.16.00	
PLANNUMMER PROJEKTVERFASSER 5341.1500 - 100 B		INDEX	
PROJEKTVERFASSER gruner > <small>Gruner Böhlinger AG Mühlegasse 10, CH-4104 Oberwil Telefon +41 61 406 13 13 Fax +41 61 406 13 14 oberwil@gruner.ch www.gruner.ch</small>		DATUM	GEZ.
		22.12.2017	SIMA/ACB
		22.01.2018	HMK
		02.03.2021	SIMA
			SPA
			SPA
			SPA

J:\53410913_Zofingen_Strengelbach_Wigger_Aufteilung\Rodungsplan.2d

Index	Die Änderungen betreffen :
a	Ergänzungen nach Rückmeldung Abteilung Landschaft und Umwelt
b	Projektaufteilung
c	
d	

LEGENDE

	Temporäre Rodungsfläche
	Waldrand

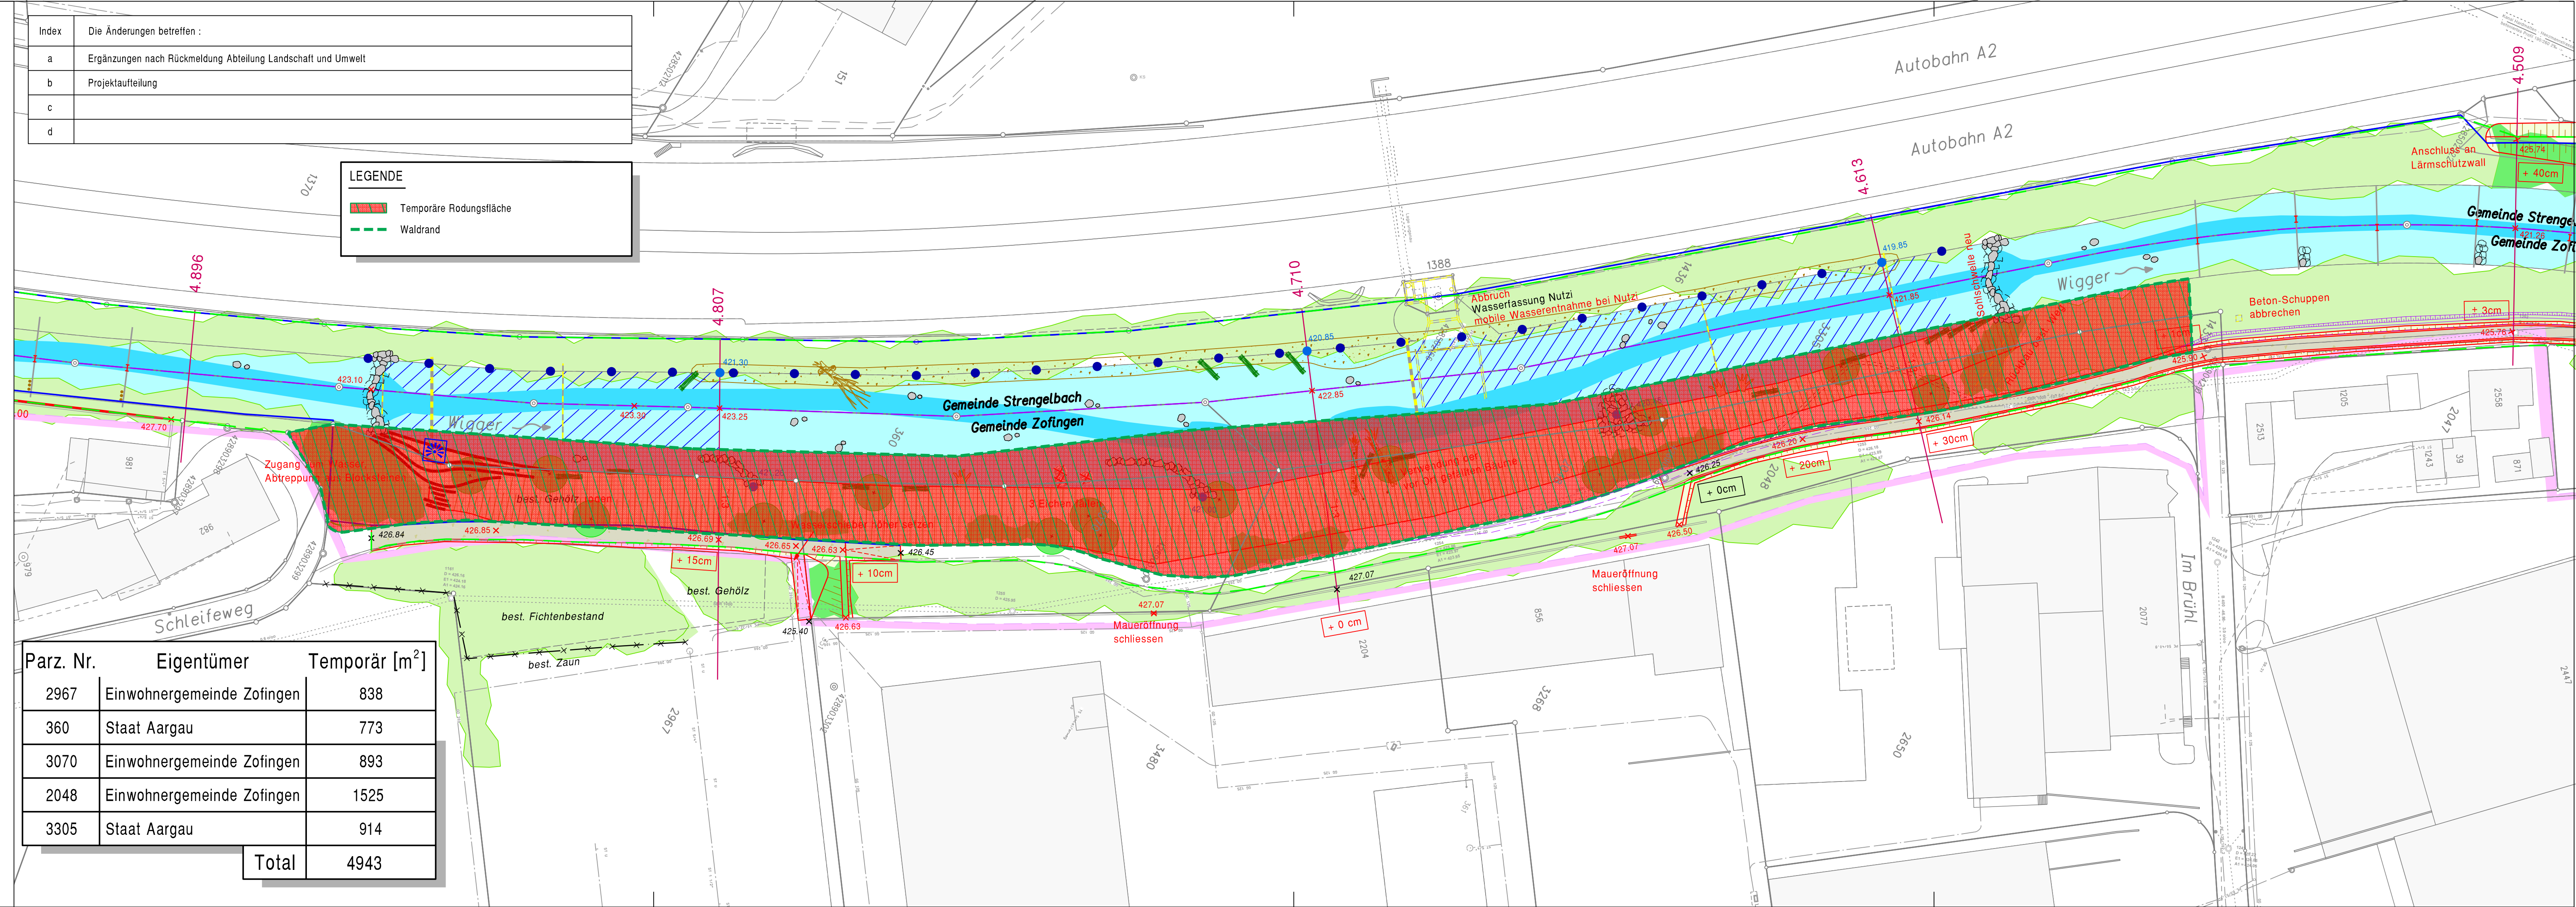

Parz. Nr.	Eigentümer	Temporär [m ²]
2967	Einwohnergemeinde Zofingen	838
360	Staat Aargau	773
3070	Einwohnergemeinde Zofingen	893
2048	Einwohnergemeinde Zofingen	1525
3305	Staat Aargau	914
Total		4943